
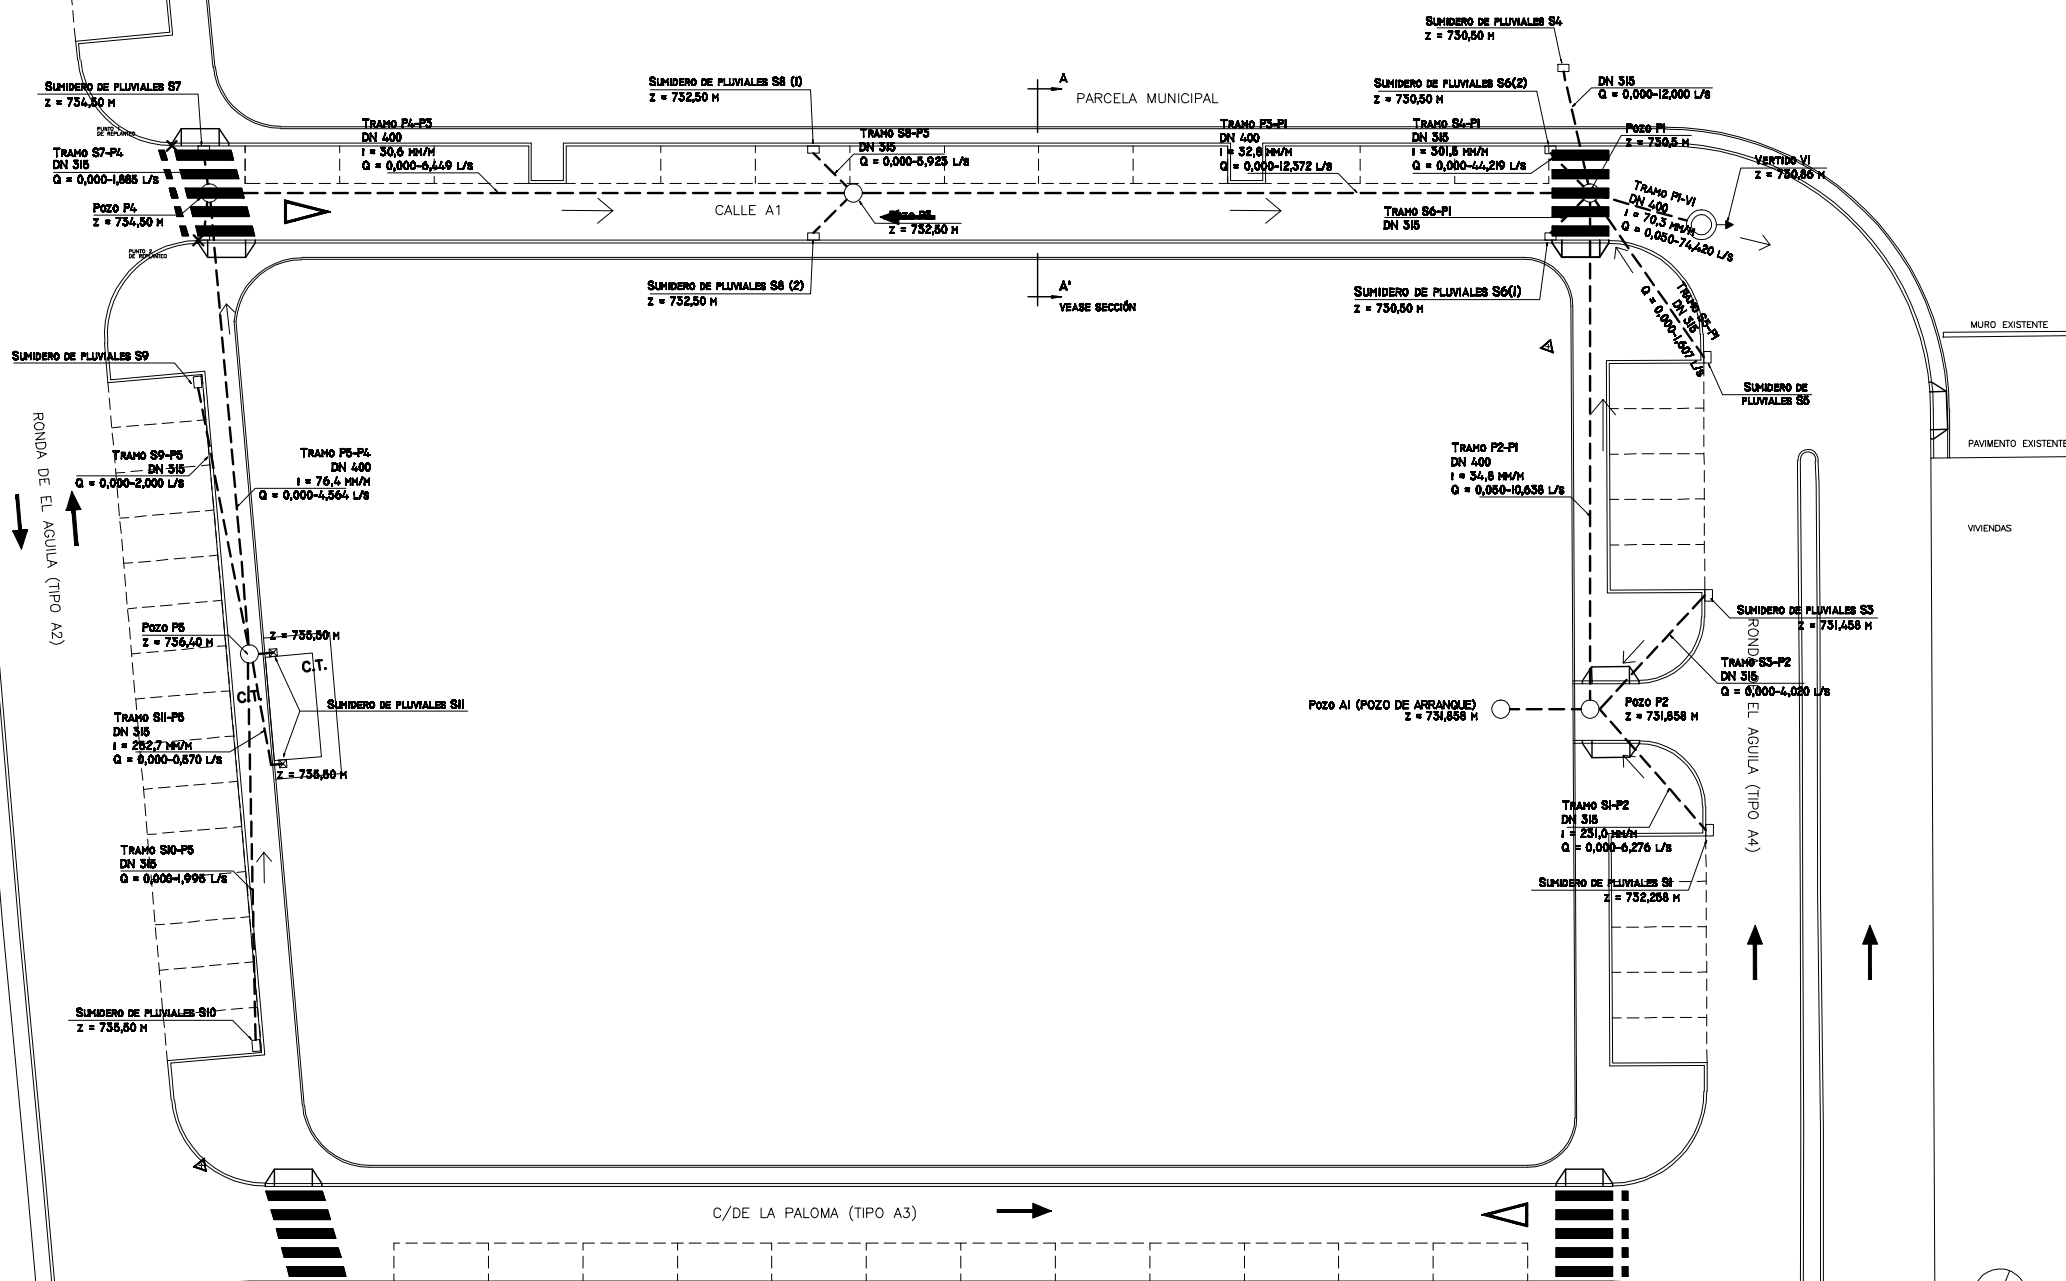


DETALLE SECCIÓN A-A'

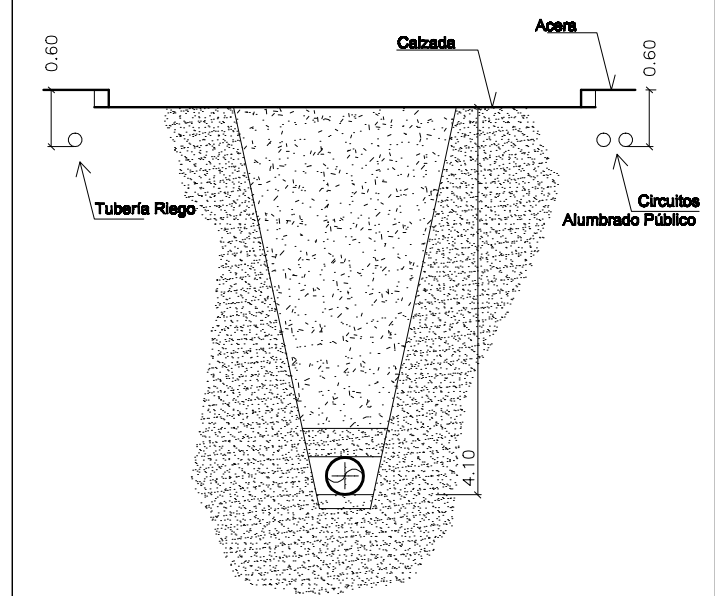

LEYENDA	
	SANEAMIENTO PROYECTADO
	SANEAMIENTO EXISTENTE

**ead AT**  
Ingenieros S.L.

**DAVID PERELLÓ GONZÁLEZ**  
Avda. Francisco Pí y Margall 7 Portal G 4ºB 28050 Madrid Telf. 912 409 639

MODIFICACION	DESCRIPCION	FECHA	APROBADO
PROYECTO DE EJECUCIÓN	PROYECTO DE URBANIZACIÓN DE LA UE-3 PARA RESIDENCIAL EN LA "RONDA DEL ÁGUILA" DEL PGOU DE TRES CANTOS (MADRID)		
INSTALACION	SANEAMIENTO - Trazado de tubería -	ESCALA A2 1/200 A3 1/400 OCT 2016	<b>IS-02</b>
PROPIEDAD	GRUPO INMOBILIARIO DELTA S.A.	FECHA	FIRMA

**INGENIERIA DE INSTALACIONES**