


LEYENDA	
	BASE DE REPLANTEO
	REGISTRO DE SANEAMIENTO
	ARQUETA DE LUZ
	REGISTRO CANAL ISABEL II
	REGISTRO DE TELÉFONO
	SUMIDERO
	ARMARIO DE LUZ
	BOCA DE RIEGO
	ARQUETA NO IDENTIFICADA
	REGISTRO MADRTEL
	FAROLA
	REGISTRO RIEGO
	RED DE SANEAMIENTO

PROYECTO DE URBANIZACION REFUNDIDO DE LA UE-3 PARA RESIDENCIAL EN LA "RONDA DEL AGUILA" DEL PGOU DE TRES CANTOS (MADRID)	
PLANO	ESTADO ACTUAL. TOPOGRÁFICO E INFRAESTRUCTURAS EXISTENTES
SUSTITUYE	U-02
PROPIEDAD POR	GRUPO INMOBILIARIO DELTA S.A.
ESCALA	1/200
POR	LUIS FIDEL CAMARA MAMOLAR, MIGUEL ANGEL CAMARA MAMOLAR, ARQUITECTOS.
FECHA	OCTUBRE 2016
ARBAU ARQUITECTOS.SLP AVDA. MANOTERAS 38, D-113. 28050-MADRID. T. 915 781 243. arbau@arbau.com	


Este documento es una copia digitalizada de un documento original. Para verificar su validez, consulte el código QR o el número de registro. Fecha de impresión: 10/09/2017.

CALLE A1

ESTADO REFORMADO. SECCION

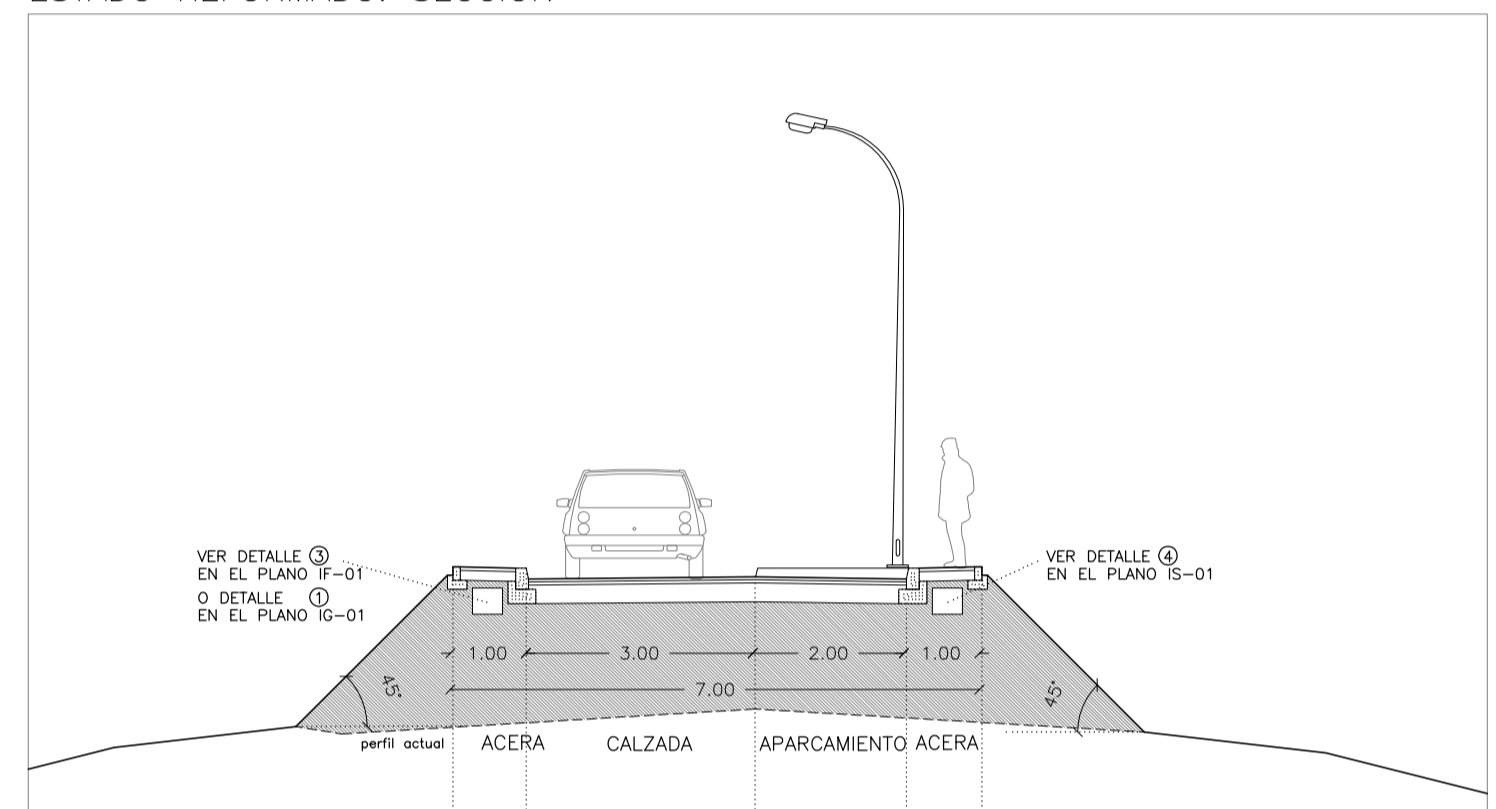


ESTADO REFORMADO. PLANTA

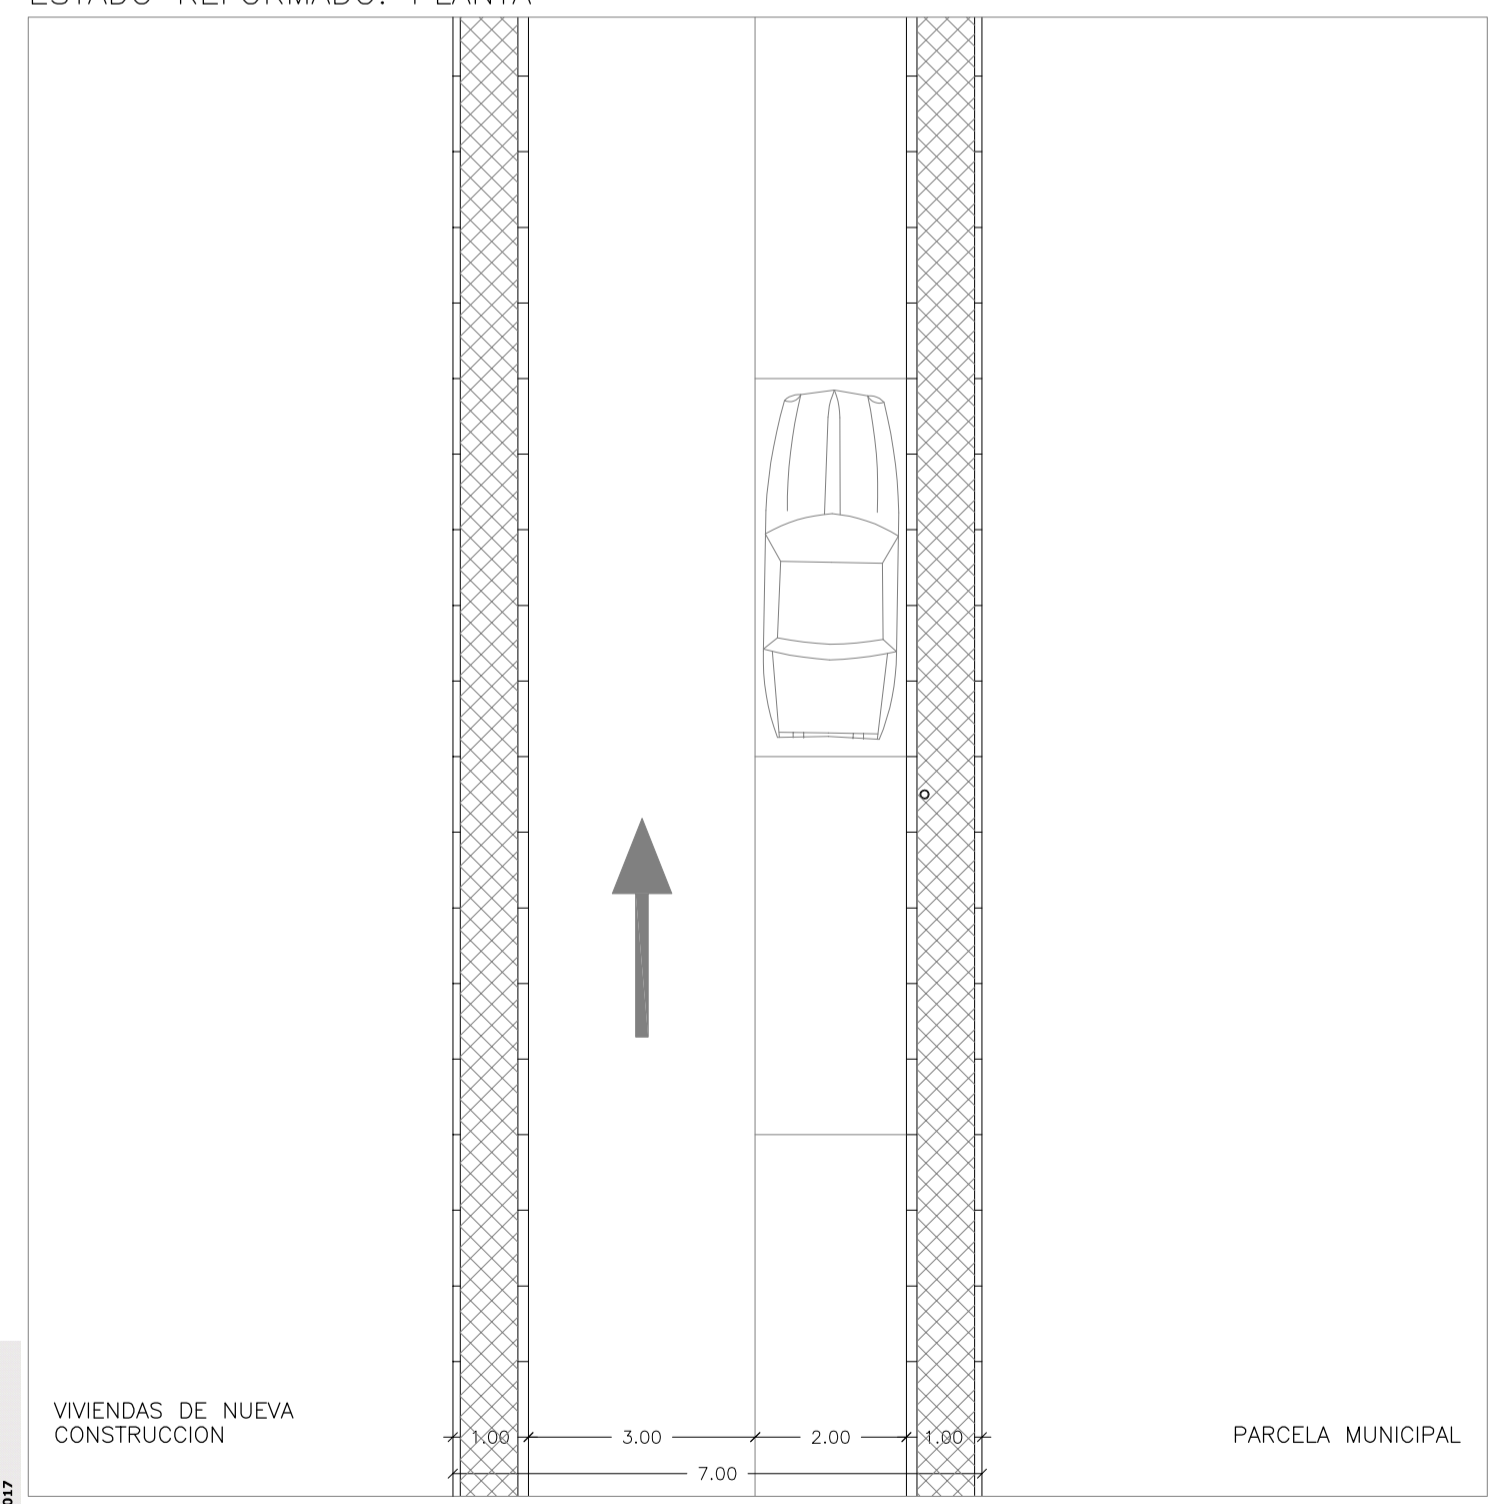


CALLE A2


ESTADO ACTUAL. SECCION

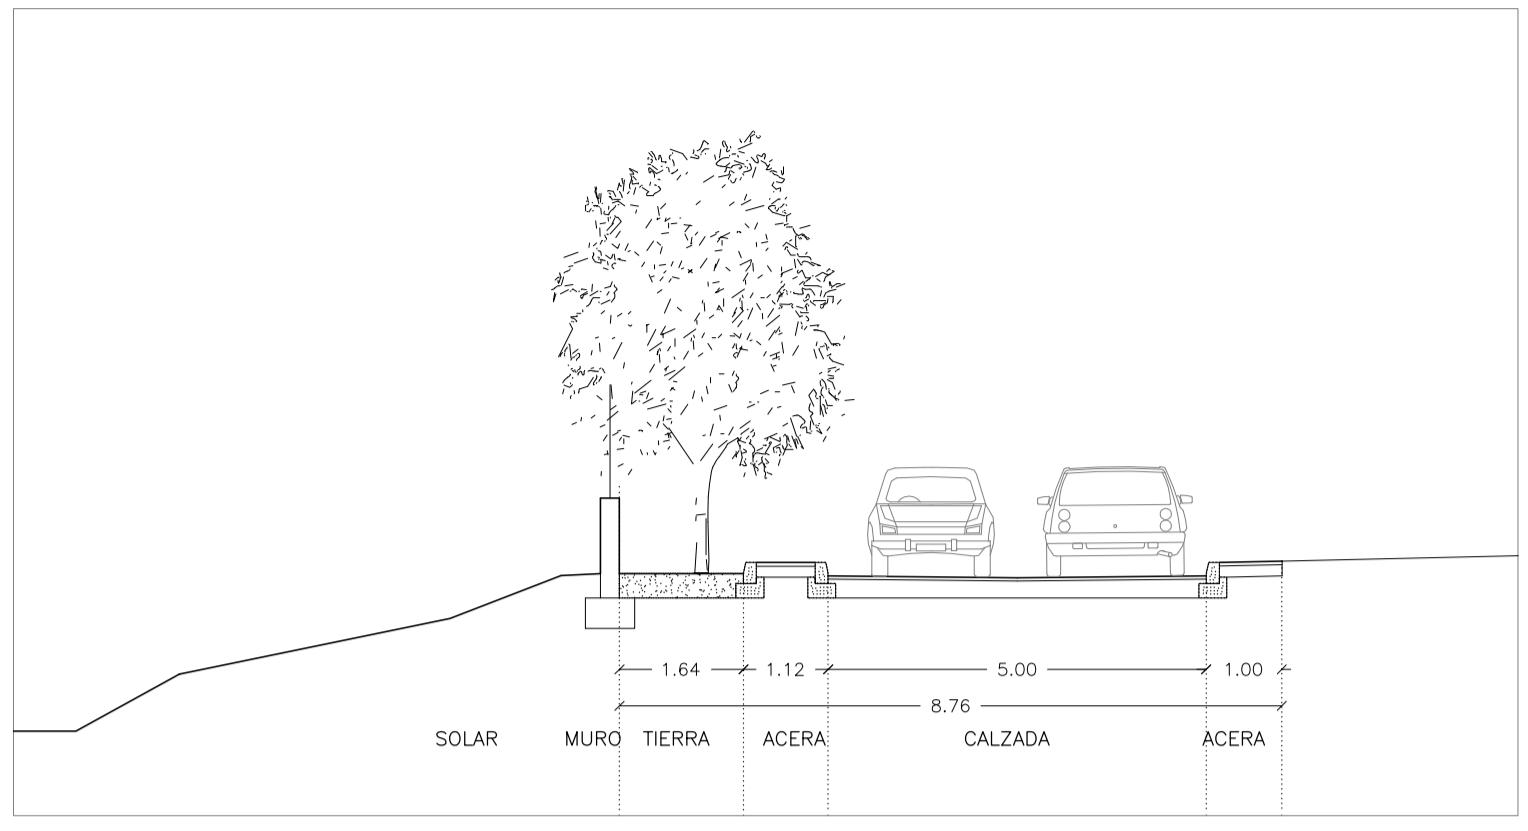

ESTADO REFORMADO. SECCION

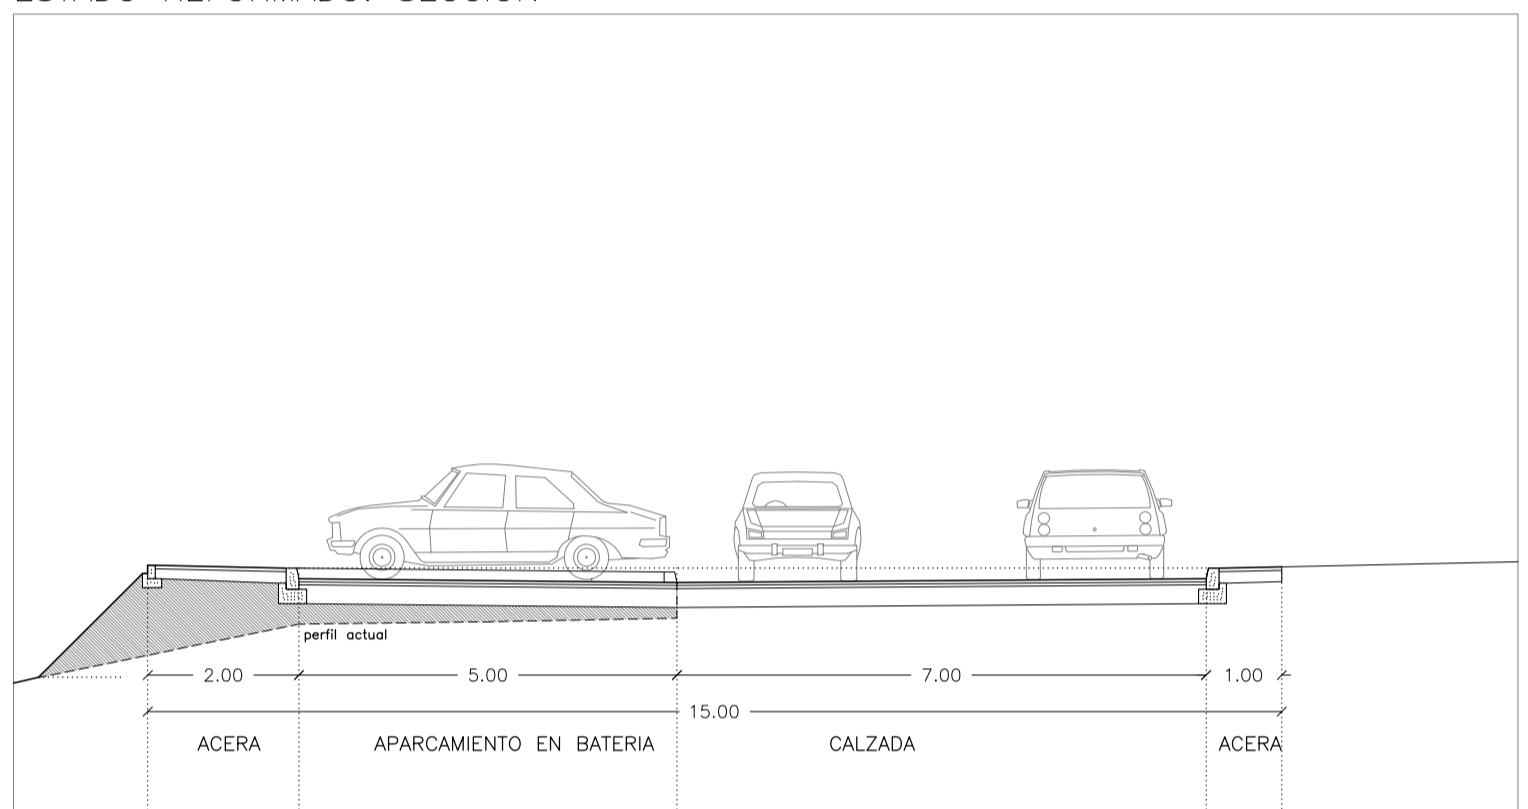


ESTADO REFORMADO. PLANTA

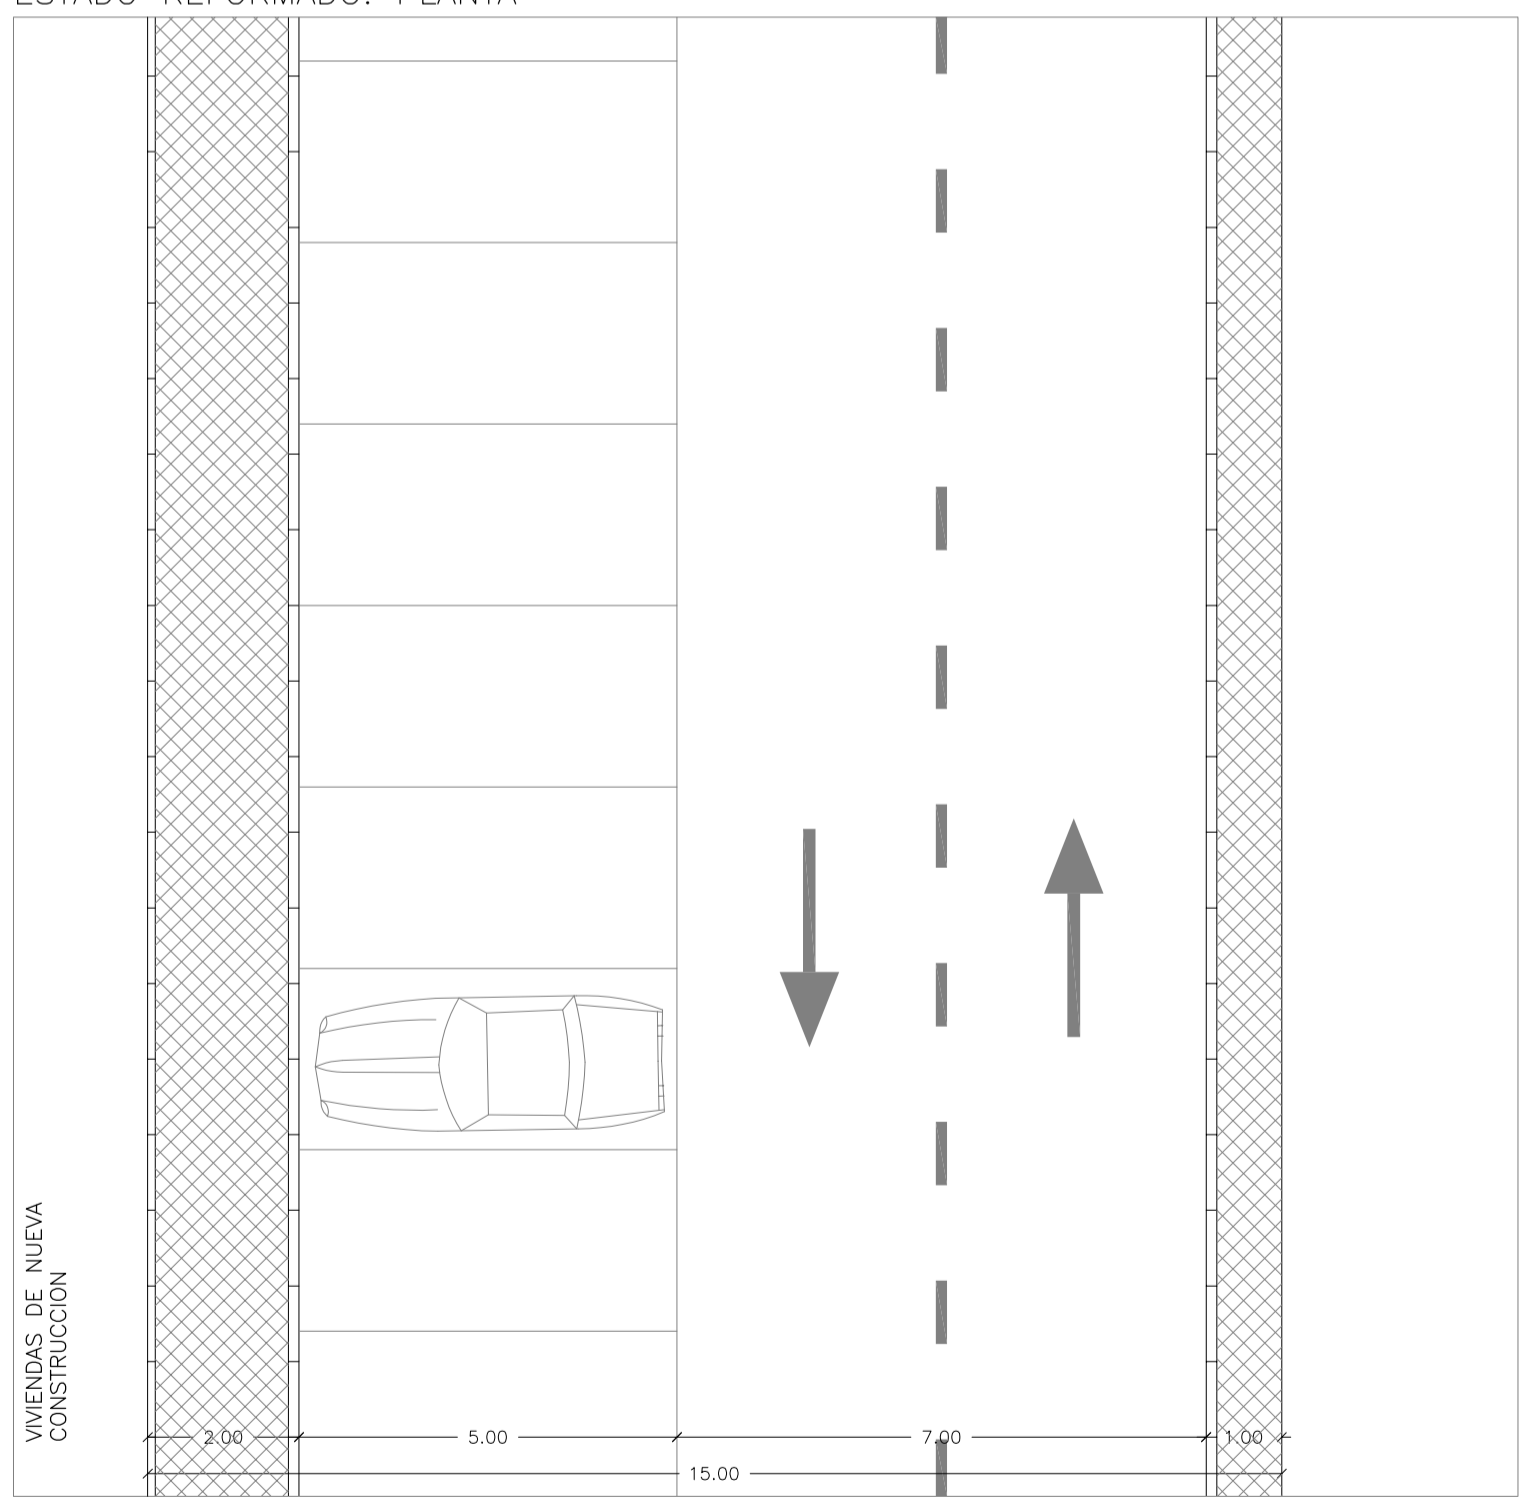


CALLE A3


ESTADO ACTUAL. SECCION

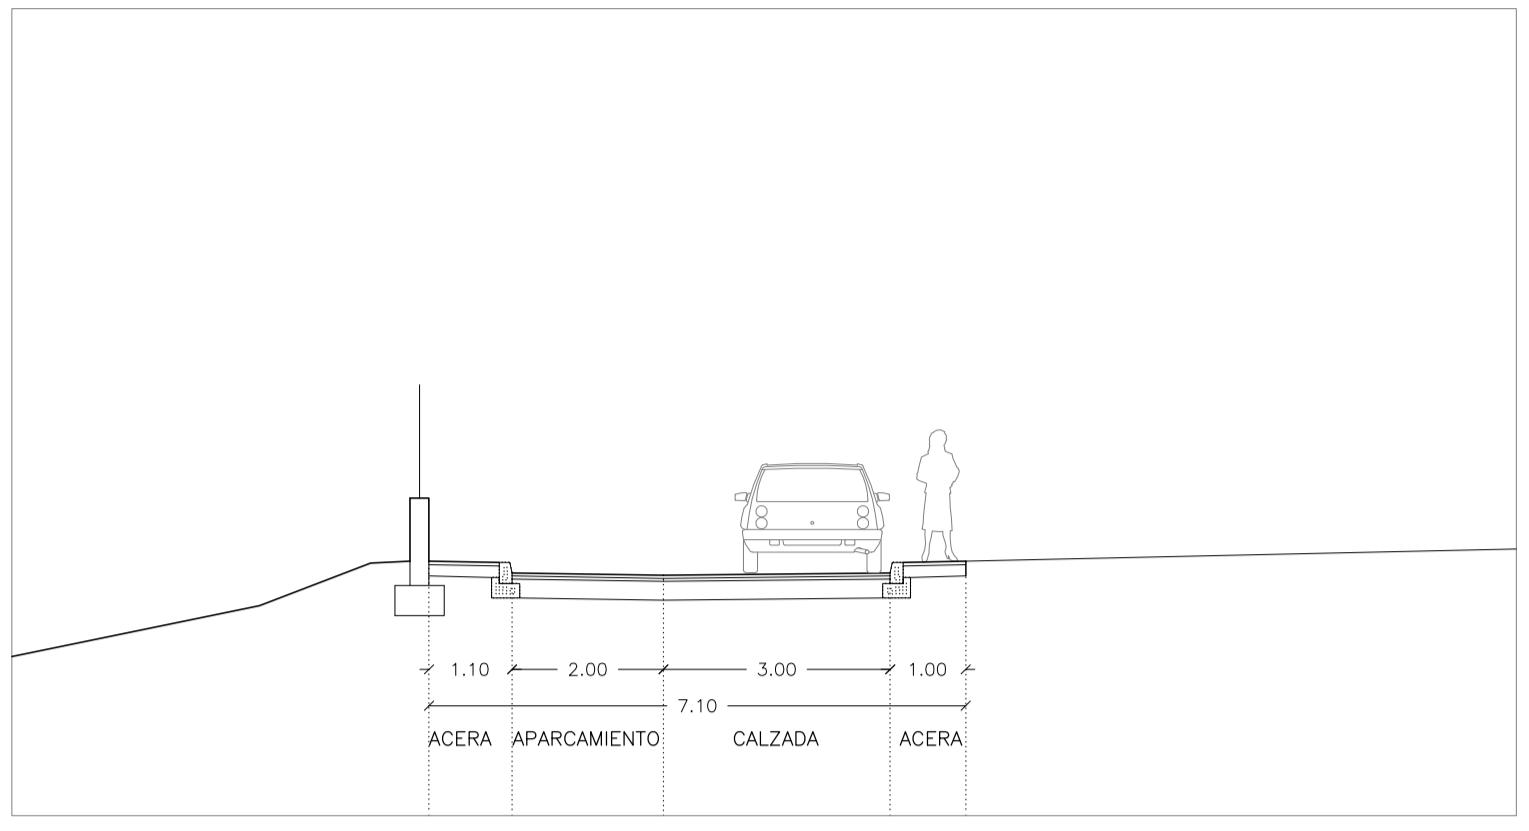

ESTADO REFORMADO. SECCION

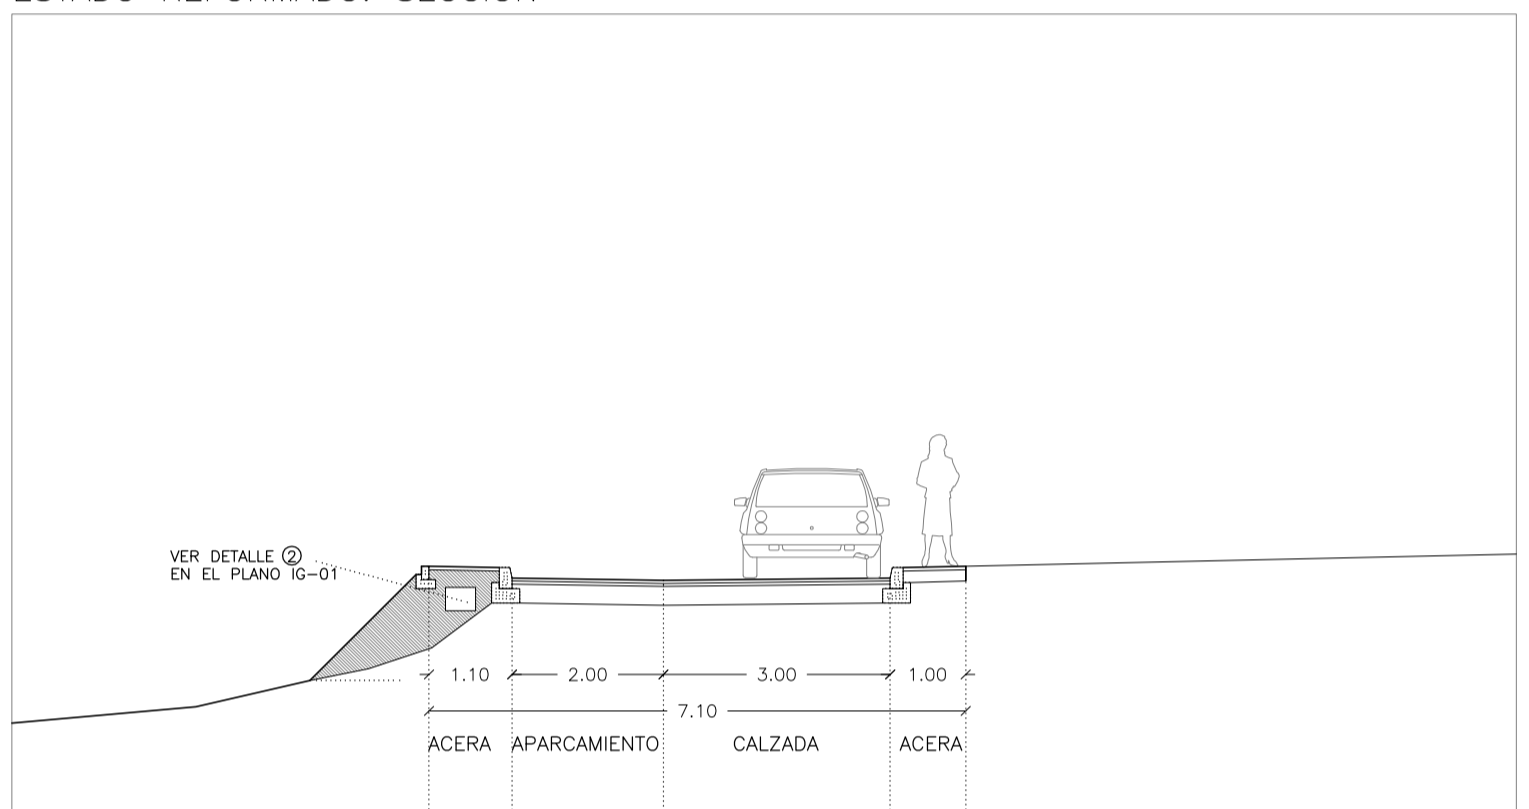


ESTADO REFORMADO. PLANTA

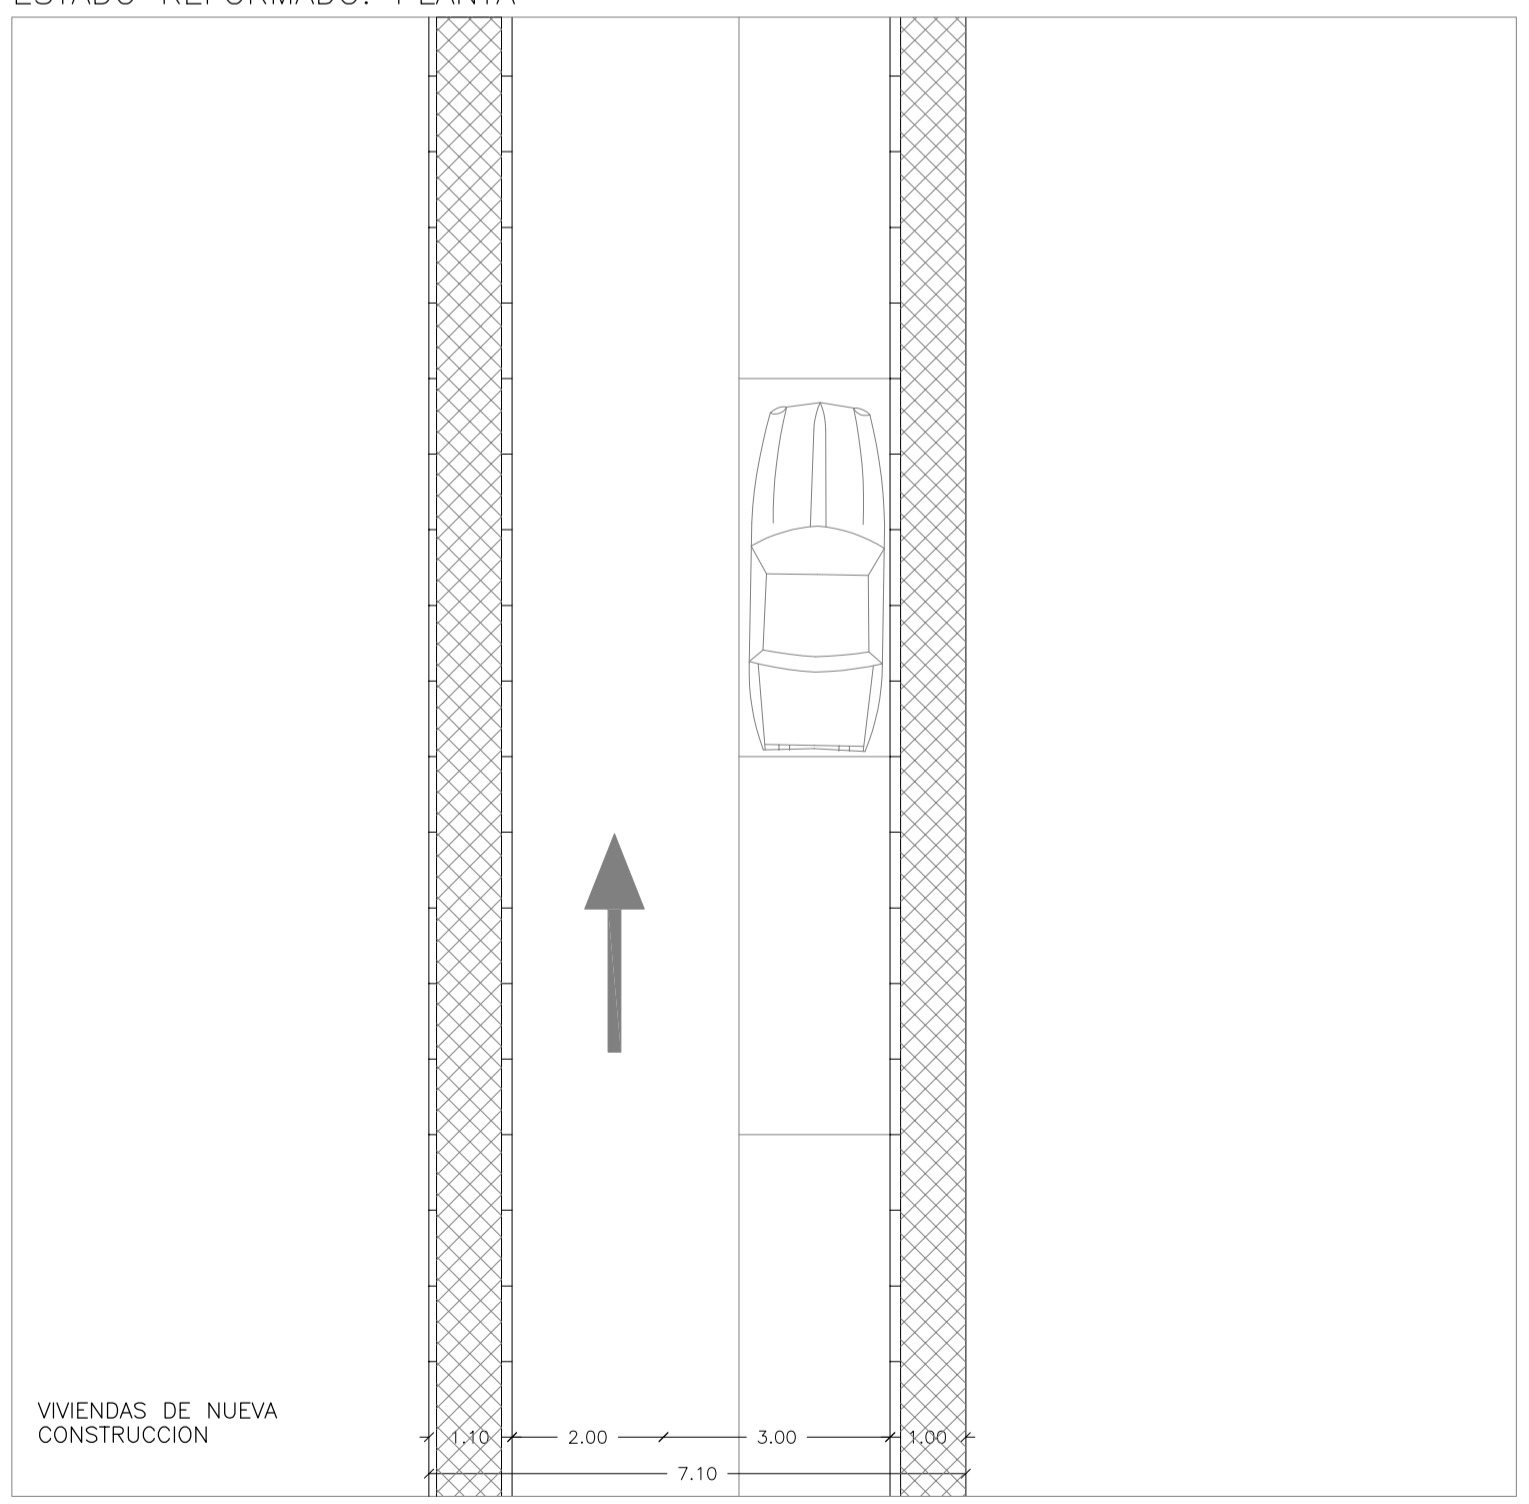


CALLE A4





ESTADO ACTUAL. SECCION

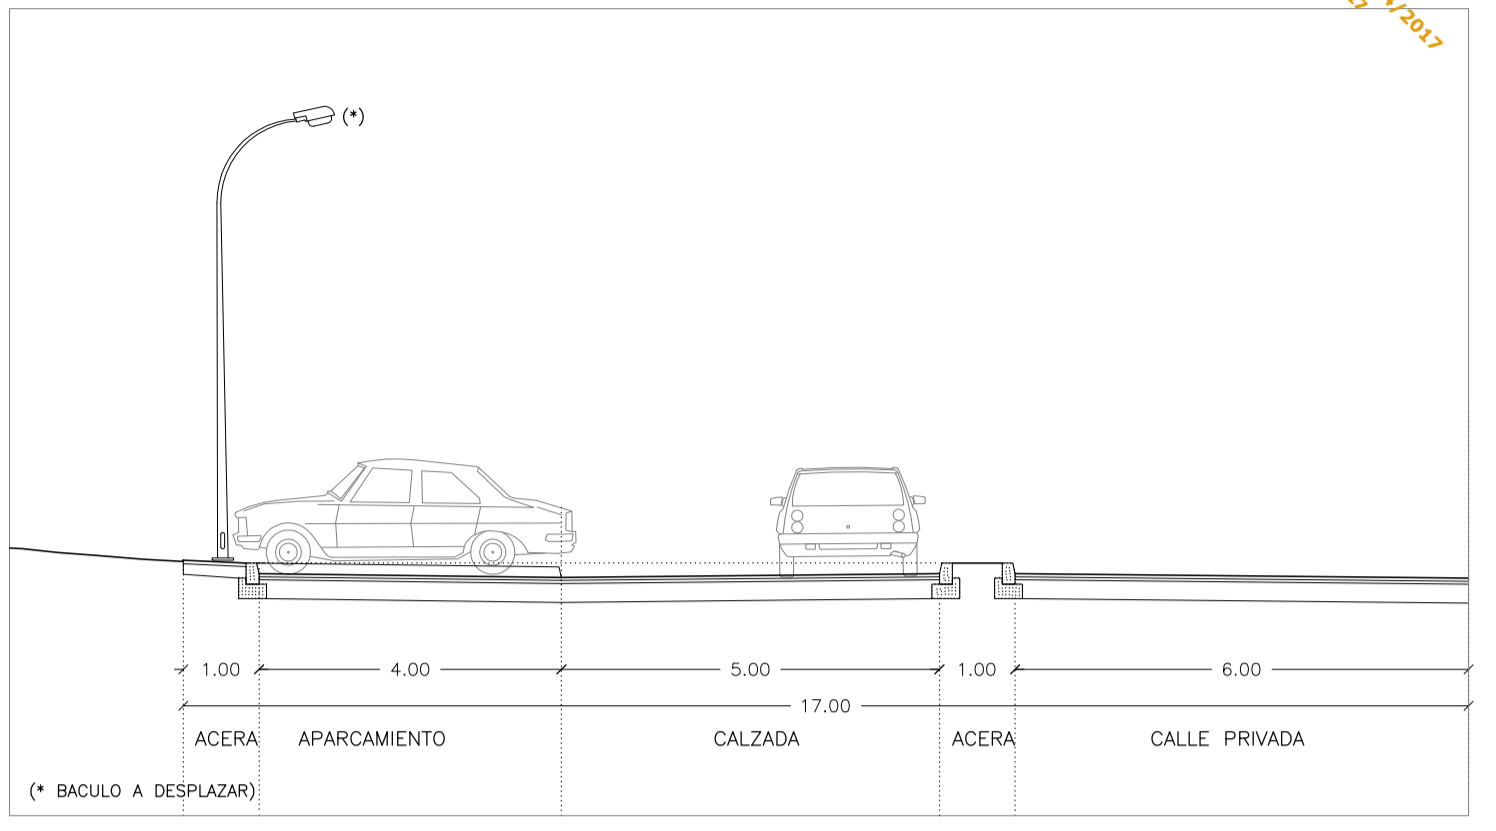


ESTADO REFORMADO. SECCION

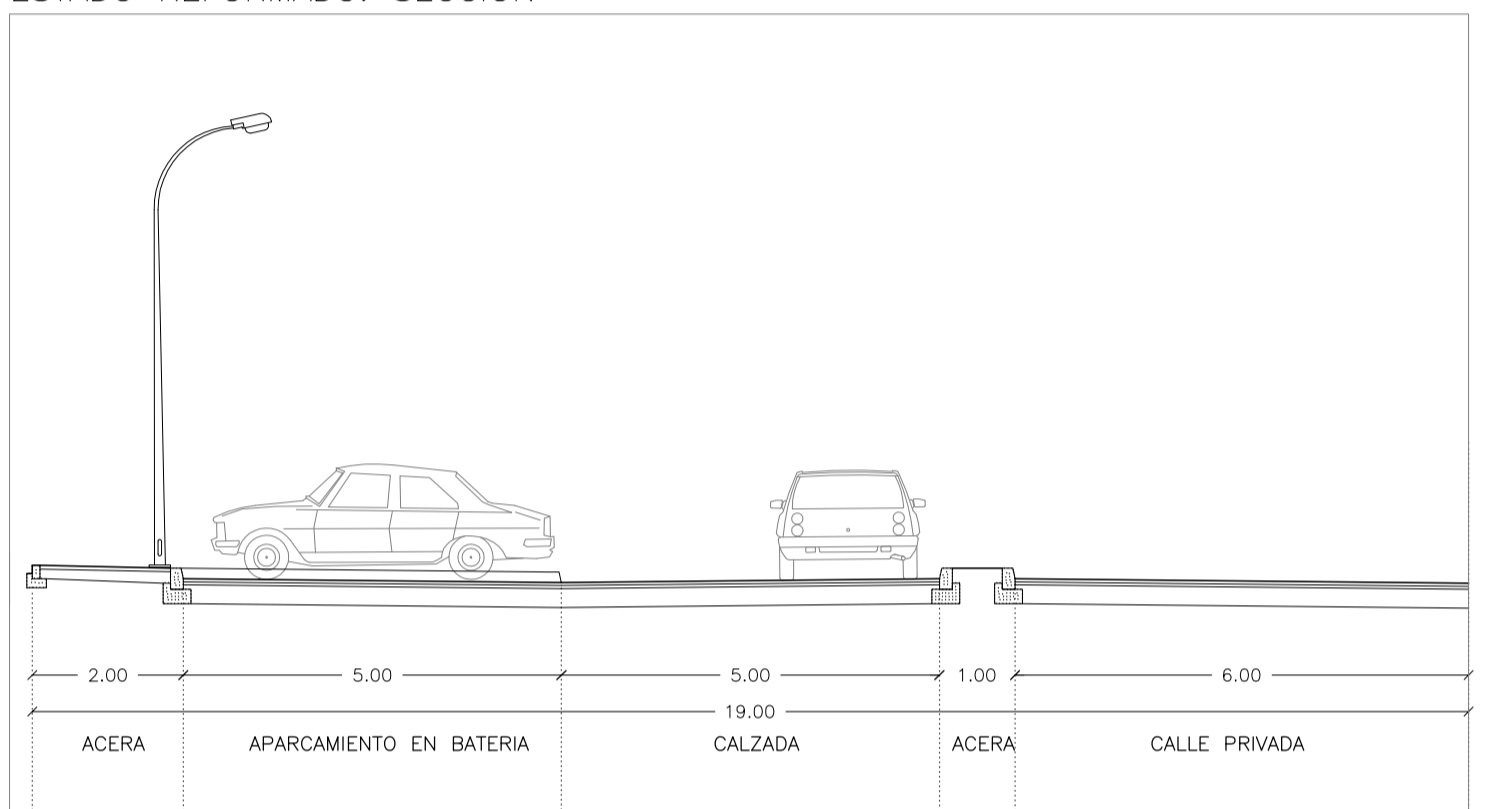

ESTADO REFORMADO. PLANTA

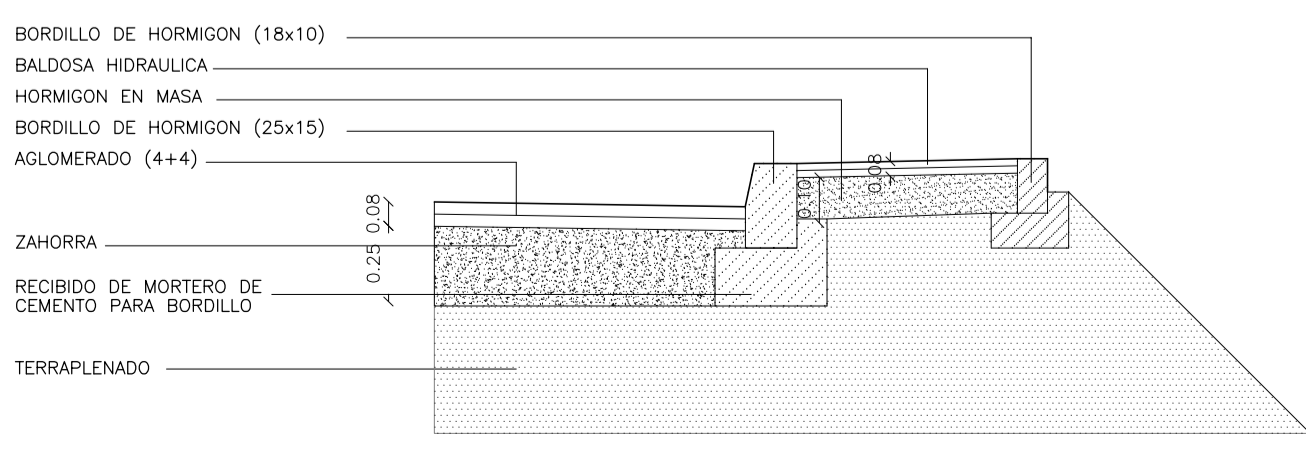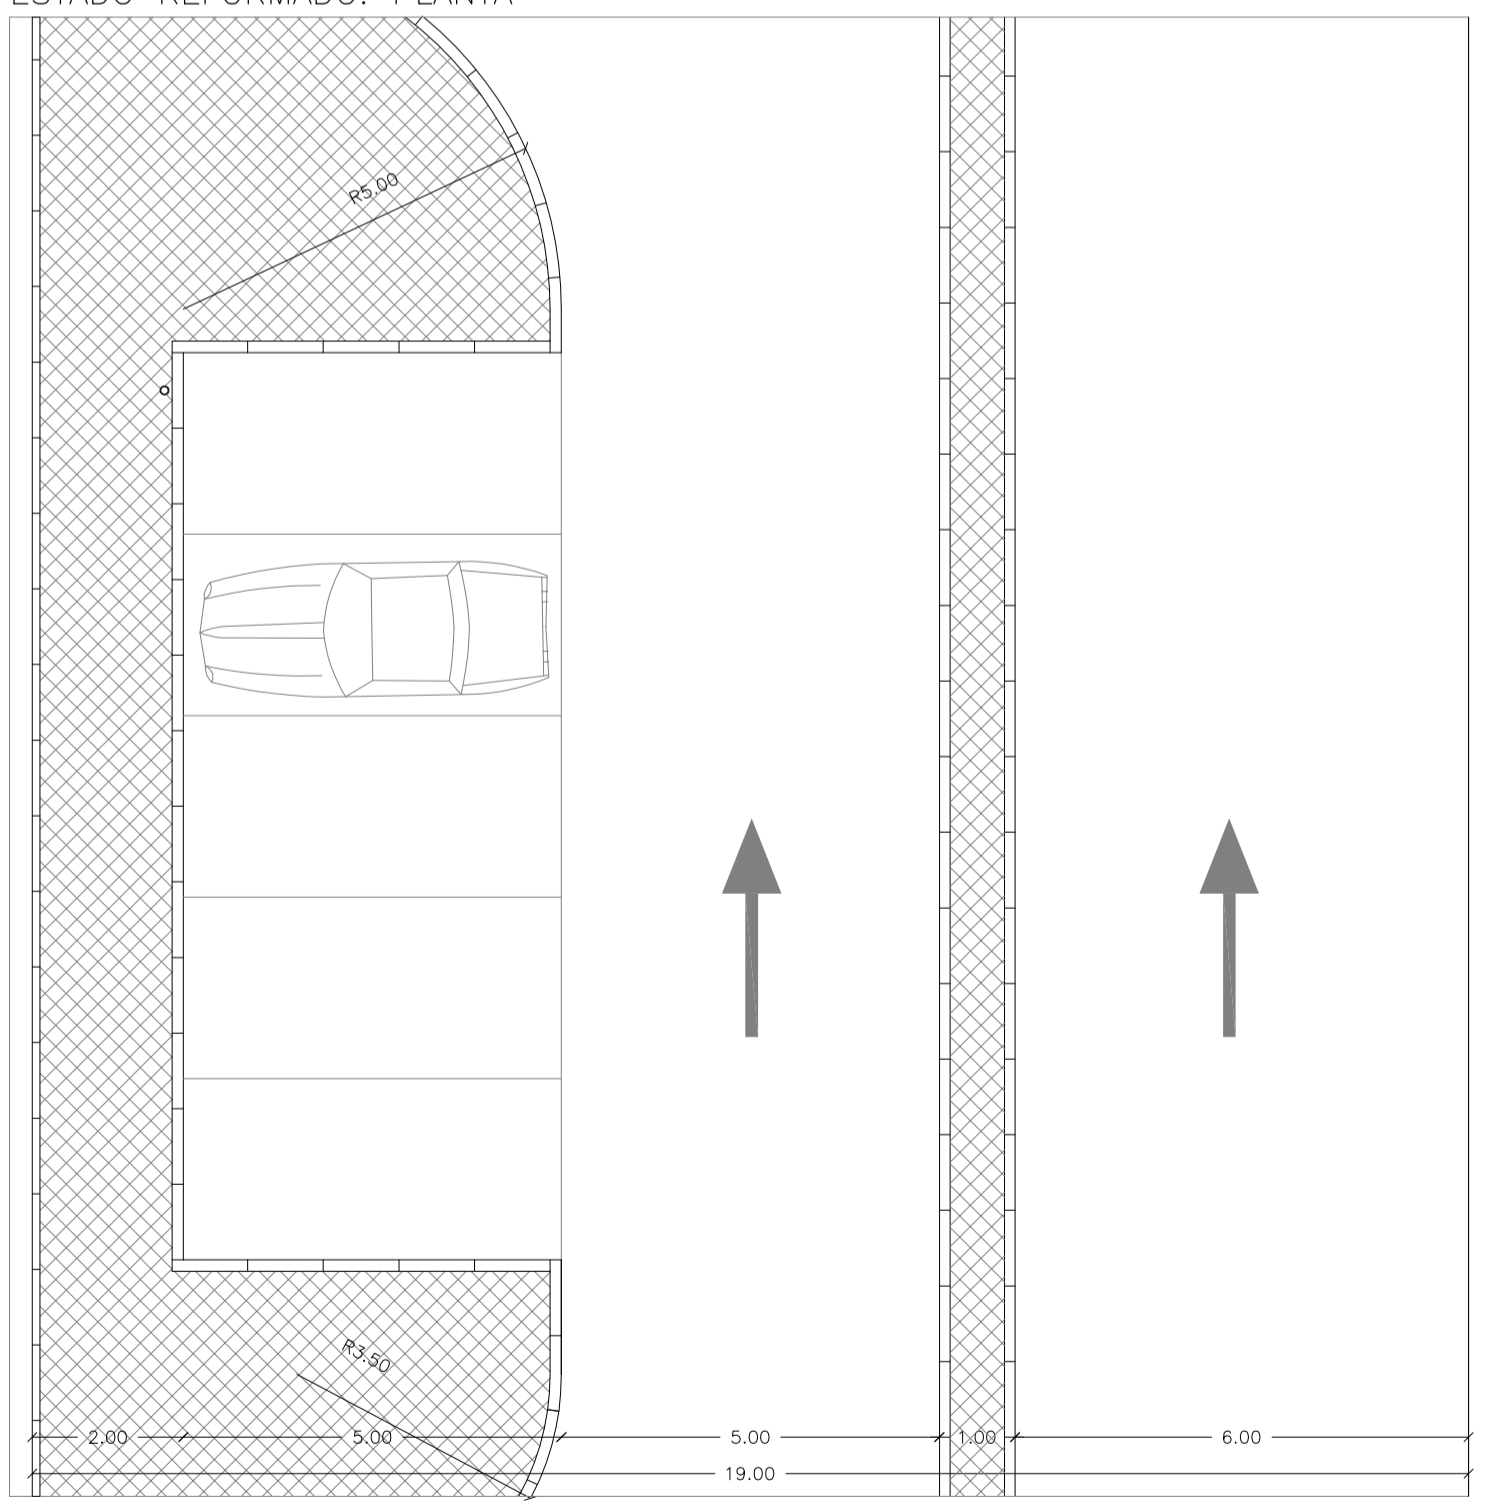

DETALLE DE CALZADA TIPO. E:1/25

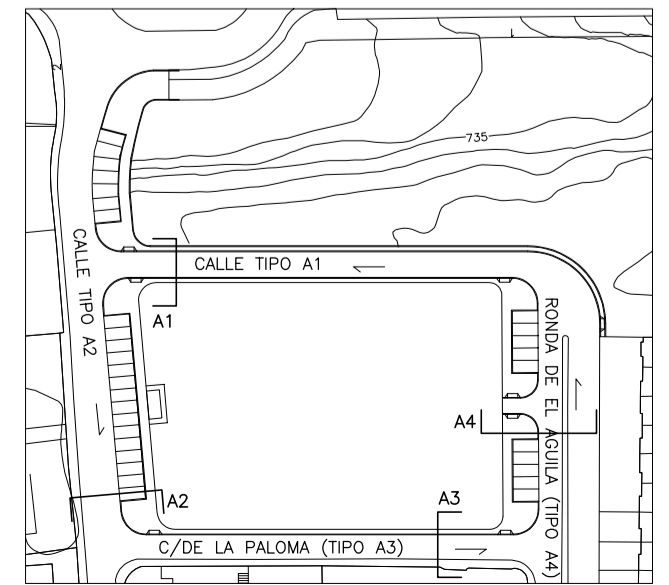

PLANO GUIA

PROYECTO DE URBANIZACION REFUNDIDO DE LA UE-3 PARA RESIDENCIAL EN LA "RONDA DEL AGUILA" DEL PGOU DE TRES CANTOS (MADRID)	
PLANO	TIPOLOGIAS DE CALLES
SUSTITUYE	U-04
PROPIEDAD POR	GRUPO INMOBILIARIO DELTA S.A.
POR	LUIS FIDEL CAMARA MAMOLAR, MIGUEL ANGEL CAMARA MAMOLAR, ARQUITECTOS.
ARBAU ARQUITECTOS.SLP	AVDA. MANOTERAS 38, D-113. 28050-MADRID. T. 915 781 243. arbau@arbau.com
ESCALA	1/100
FECHA	OCTUBRE 2016