

Referencias:

Legenda Abastecimiento de Agua

.....	Red de Abastecimiento de Agua
○	Boca de riego
⊙	Contador
⊕	Llave de paso
+	Hidrante en columna
+	Hidrante

AYUNTAMIENTO DE TRES CANTOS
COMUNIDAD DE MADRID


PLAN ESPECIAL
CHARNELA AVENIDA DE COLMENAR VIEJO

TITULO: **INFRAESTRUCTURAS EXISTENTES**
RED DE DISTRIBUCIÓN DE AGUA

NOTAS:

FECHA: JUNIO - 2005

ESCALA: 1 : 1000

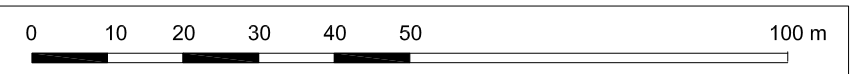

TEMA
Grupo Consultor S.A.

EL INGENIERO DE CAMINOS, CANALES Y PUERTOS:
JOSÉ LUIS MALDONADO - COL. 3277

PLANO:
05