

Referencias:

Leyenda red de energia electrica

	Linea Electrica Subterranea 20 Kv
	Transformador subterraneo 2 unidades

AYUNTAMIENTO DE TRES CANTOS
COMUNIDAD DE MADRID


PLAN ESPECIAL
CHARNELA AVENIDA DE COLMENAR VIEJO

TITULO: INFRAESTRUCTURAS EXISTENTES
RED DE ENERGIA ELECTRICA

NOTAS:

FECHA:
JUNIO - 2005

ESCALA: 1 : 1000

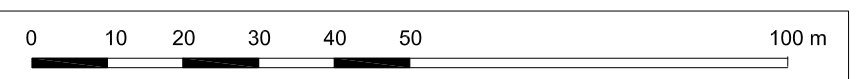

TEMA
Grupo Consultor S.A.

EL INGENIERO DE CAMINOS, CANALES Y PUERTOS:
JOSÉ LUIS MALDONADO - COL. 3277

PLANO:

07