

Referencias:

Leyenda distribución de gas
 - - - - - Red de distribución de gas

AYUNTAMIENTO DE TRES CANTOS
 COMUNIDAD DE MADRID


PLAN ESPECIAL
 CHARNELA AVENIDA DE COLMENAR VIEJO

TITULO: **INFRAESTRUCTURAS EXISTENTES**
 RED DE DISTRIBUCION DE GAS

NOTAS:

FECHA: JUNIO - 2005

ESCALA: 1 : 1000

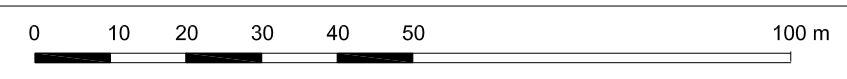

TEMA
 Grupo Consultor S.A.

EL INGENIERO DE CAMINOS, CANALES Y PUERTOS:
 JOSÉ LUIS MALDONADO - COL. 3277

PLANO: **08**