

Saneamiento de la plaza Eduardo Torroja versión 2  
Longitudinal seleccionado  
Hipótesis: Fecales

Saneamiento de la plaza Eduardo Torroja versión 2  
Longitudinal seleccionado  
Hipótesis: Fecales

Referencias:

AYUNTAMIENTO DE TRES CANTOS  
COMUNIDAD DE MADRID


PLAN ESPECIAL  
CHARNELA AVENIDA DE COLMENAR VIEJO

TÍTULO: INFRAESTRUCTURAS PREVISTAS  
ESQUEMAS RED DE SANEAMIENTO PROPUESTO  
ORDENACIÓN FASE II

NOTAS:

FECHA:  
JUNIO - 2005

ESCALA: 1 : 1000

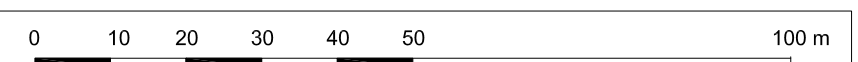

**TEMA**  
Grupo Consultor S.A.

EL INGENIERO DE CAMINOS, CANALES Y PUERTOS:

JOSÉ LUIS MALDONADO - COL. 3277

PLANO:

18