



Sección A - c/ Pico de San Pedro

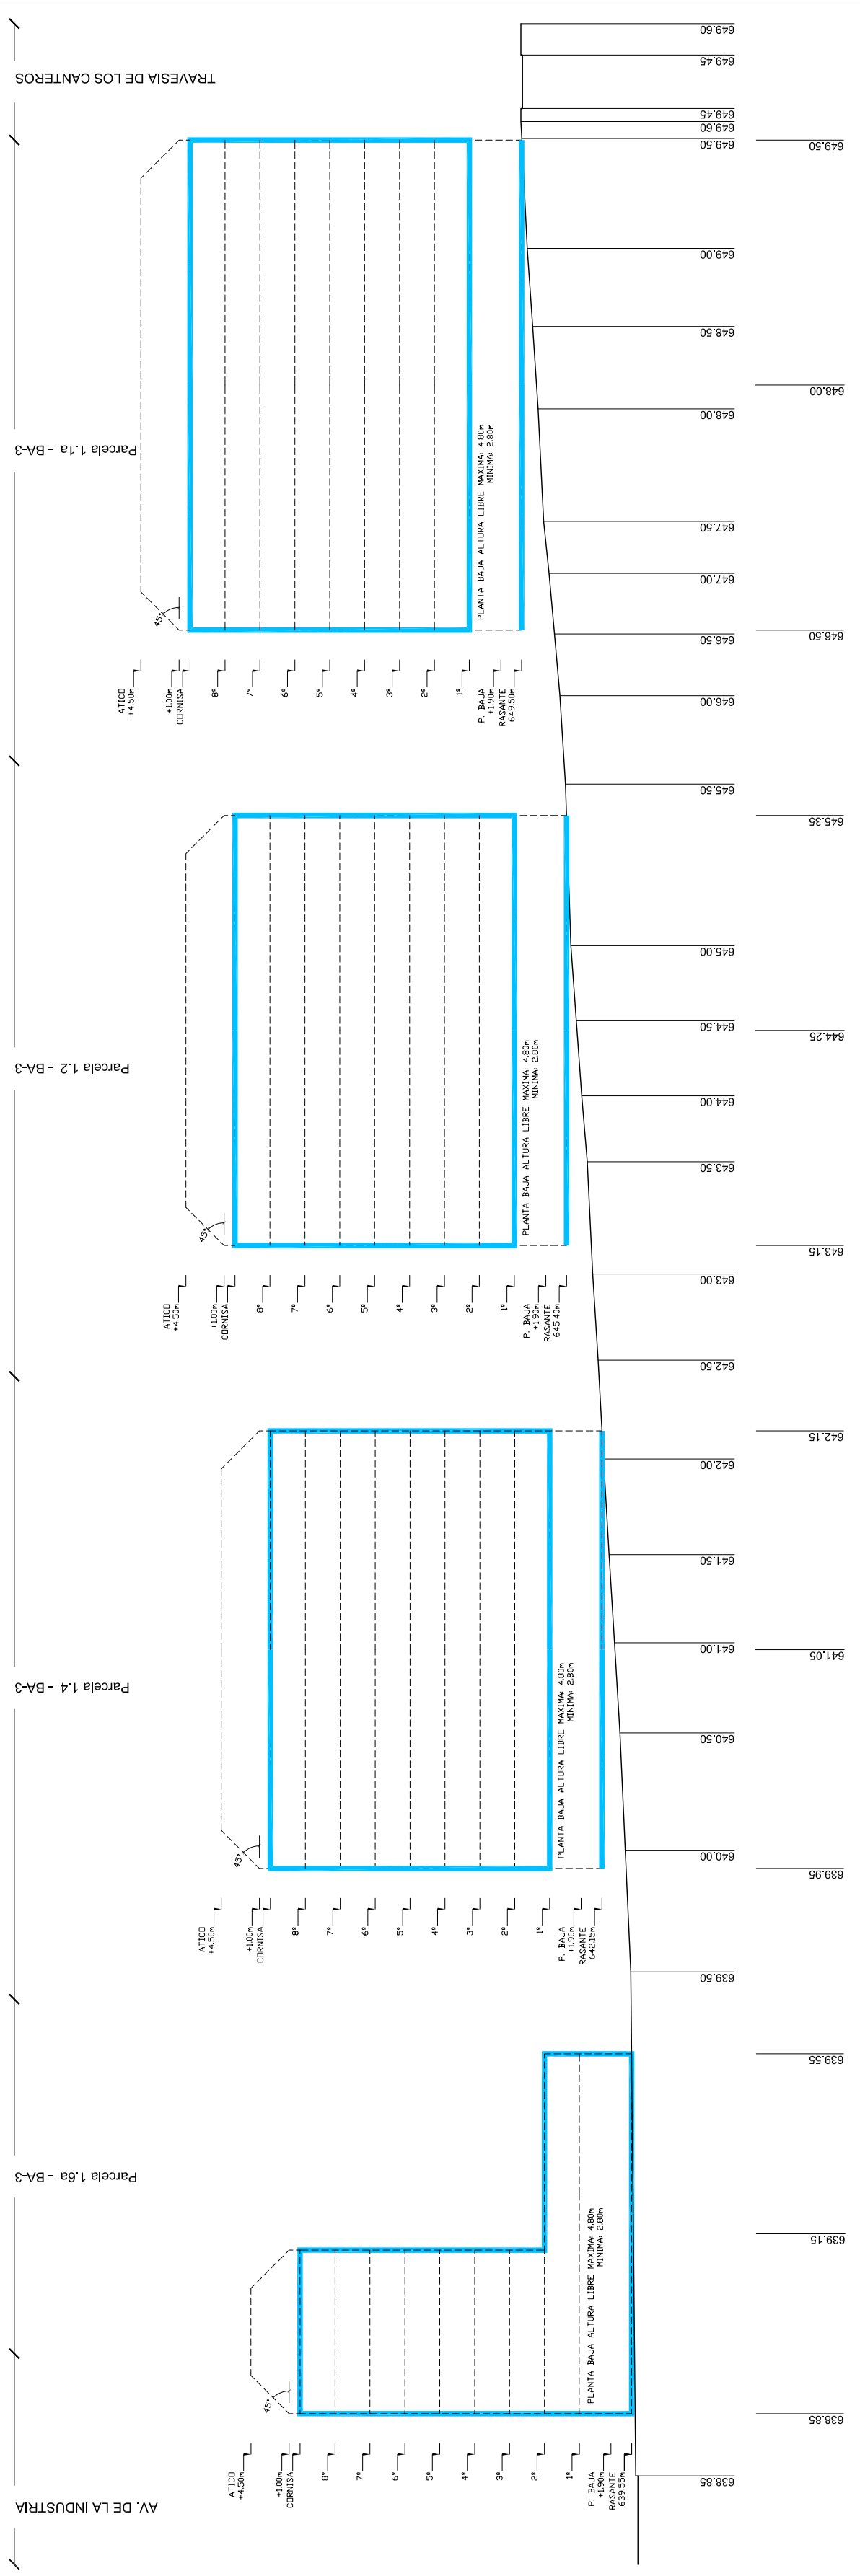

Sección B - c/ Montón de Trigo

Referencias:

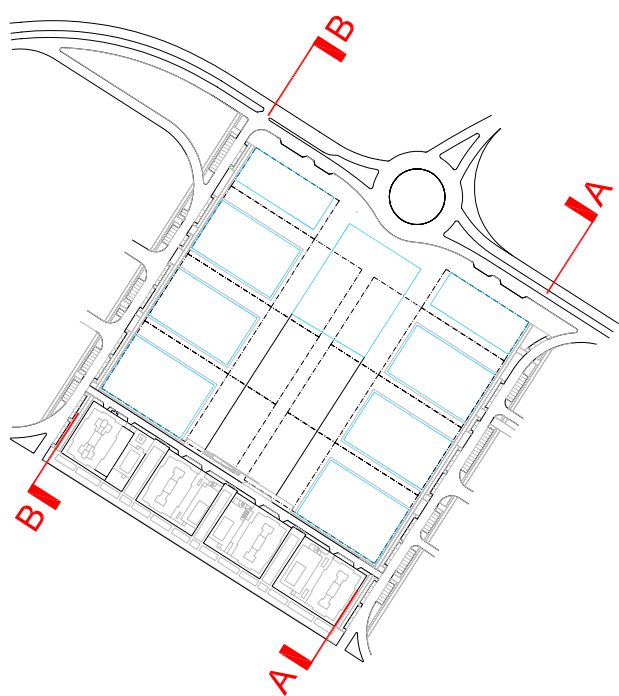

Definición indicativa de volúmenes edificables

AYUNTAMIENTO DE TRES CANTOS
COMUNIDAD DE MADRID


PLAN ESPECIAL
CHARNELA AVENIDA DE COLMENAR VIEJO

TITULO: SECCIONES INDICATIVAS DE ORDENACION DEFINITIVA
FASE II

NOTAS:

FECHA:
JUNIO - 2005

ESCALA: 1 - 500

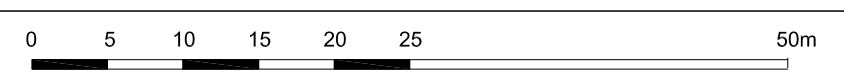

TEMA
Grupo Consultor S.A.

EL INGENIERO DE CAMINOS, CANALES Y PUERTOS:
JOSÉ LUIS MALDONADO - COL. 3277

PLANO:

13