

Referencias:

Ámbitos de ordenación	
	Limite del ámbito
	Eje de viales
	Sentido de viales
	Viales previstos
	Area de aparcamientos - senda peatonal prevista

**AYUNTAMIENTO DE TRES CANTOS**  
COMUNIDAD DE MADRID


**PLAN ESPECIAL**  
CHARNELA AVENIDA DE COLMENAR VIEJO

TITULO: RED VIARIA PREVISTA

NOTAS:

FECHA:  
JUNIO - 2005

ESCALA: 1 : 1000

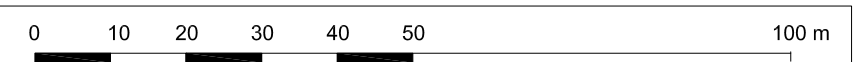

**TEMA**  
Grupo Consultor S.A.

EL INGENIERO DE CAMINOS, CANALES Y PUERTOS:  
JOSÉ LUIS MALDONADO - COL. 3277

PLANO:  
**14**