

Referencias:

Leyenda Saneamiento	
	Red de saneamiento
	Pozo de registro
635.18	Rasante aproximada
-4.82	Cota a rasante aproximada

AYUNTAMIENTO DE TRES CANTOS
COMUNIDAD DE MADRID


PLAN ESPECIAL
CHARNELA AVENIDA DE COLMENAR VIEJO

TITULO: **INFRAESTRUCTURAS EXISTENTES**
RED DE SANEAMIENTO

NOTAS:

FECHA: JUNIO - 2005

ESCALA: 1 : 1000

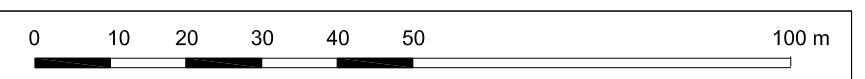

TEMA
Grupo Consultor S.A.

EL INGENIERO DE CAMINOS, CANALES Y PUERTOS:
JOSÉ LUIS MALDONADO - COL. 3277

PLANO:
06