

PARCELA - 1	
Punto	Coordenadas
1	X = 440029.4513 Y = 4496546.6812
2	X = 440060.2570 Y = 4496594.5787
3	X = 440152.9344 Y = 4496534.8408
4	X = 440122.2283 Y = 4496486.9791

PARCELA - 2	
Punto	Coordenadas
1	X = 440060.2570 Y = 4496594.5787
2	X = 440077.3145 Y = 4496620.9956
3	X = 440085.7154 Y = 4496615.5711
4	X = 440092.2247 Y = 4496625.6522
5	X = 440083.8239 Y = 4496631.0767
6	X = 440090.8757 Y = 4496641.9979
7	X = 440183.7172 Y = 4496582.5212
8	X = 440152.9344 Y = 4496534.8408


PARCELA - 3	
Punto	Coordenadas
1	X = 440090.8757 Y = 4496641.9979
2	X = 440121.7985 Y = 4496690.0498
3	X = 440214.4547 Y = 4496630.3880
4	X = 440183.7172 Y = 4496582.5212

PARCELA - 4	
Punto	Coordenadas
1	X = 440130.3622 Y = 4496481.3332
2	X = 440161.2912 Y = 4496529.2737
3	X = 440253.7060 Y = 4496469.9531
4	X = 440222.8135 Y = 4496421.7087

PARCELA - 5	
Punto	Coordenadas
1	X = 440161.2912 Y = 4496529.2737
2	X = 440192.2683 Y = 4496577.3981
3	X = 440225.2130 Y = 4496556.2118
4	X = 440259.4789 Y = 4496534.1759
5	X = 440253.5100 Y = 4496524.9362
6	X = 440278.7428 Y = 4496508.7094
7	X = 440253.7060 Y = 4496469.9531

PARCELA - 6b	
Punto	Coordenadas
1	X = 440192.2683 Y = 4496577.3981
2	X = 440223.0078 Y = 4496624.9717
3	X = 440255.8061 Y = 4496603.9363
4	X = 440225.2130 Y = 4496556.2118

PARCELA - 6a	
Punto	Coordenadas
1	X = 440225.2130 Y = 4496556.2118
2	X = 440255.8061 Y = 4496603.9363
3	X = 440314.0701 Y = 4496598.1271
4	X = 440327.9079 Y = 4496600.3421
5	X = 440328.1319 Y = 4496591.2789
6	X = 440315.4938 Y = 4496565.7310
7	X = 440284.7117 Y = 4496517.9491
8	X = 440259.4789 Y = 4496534.1759

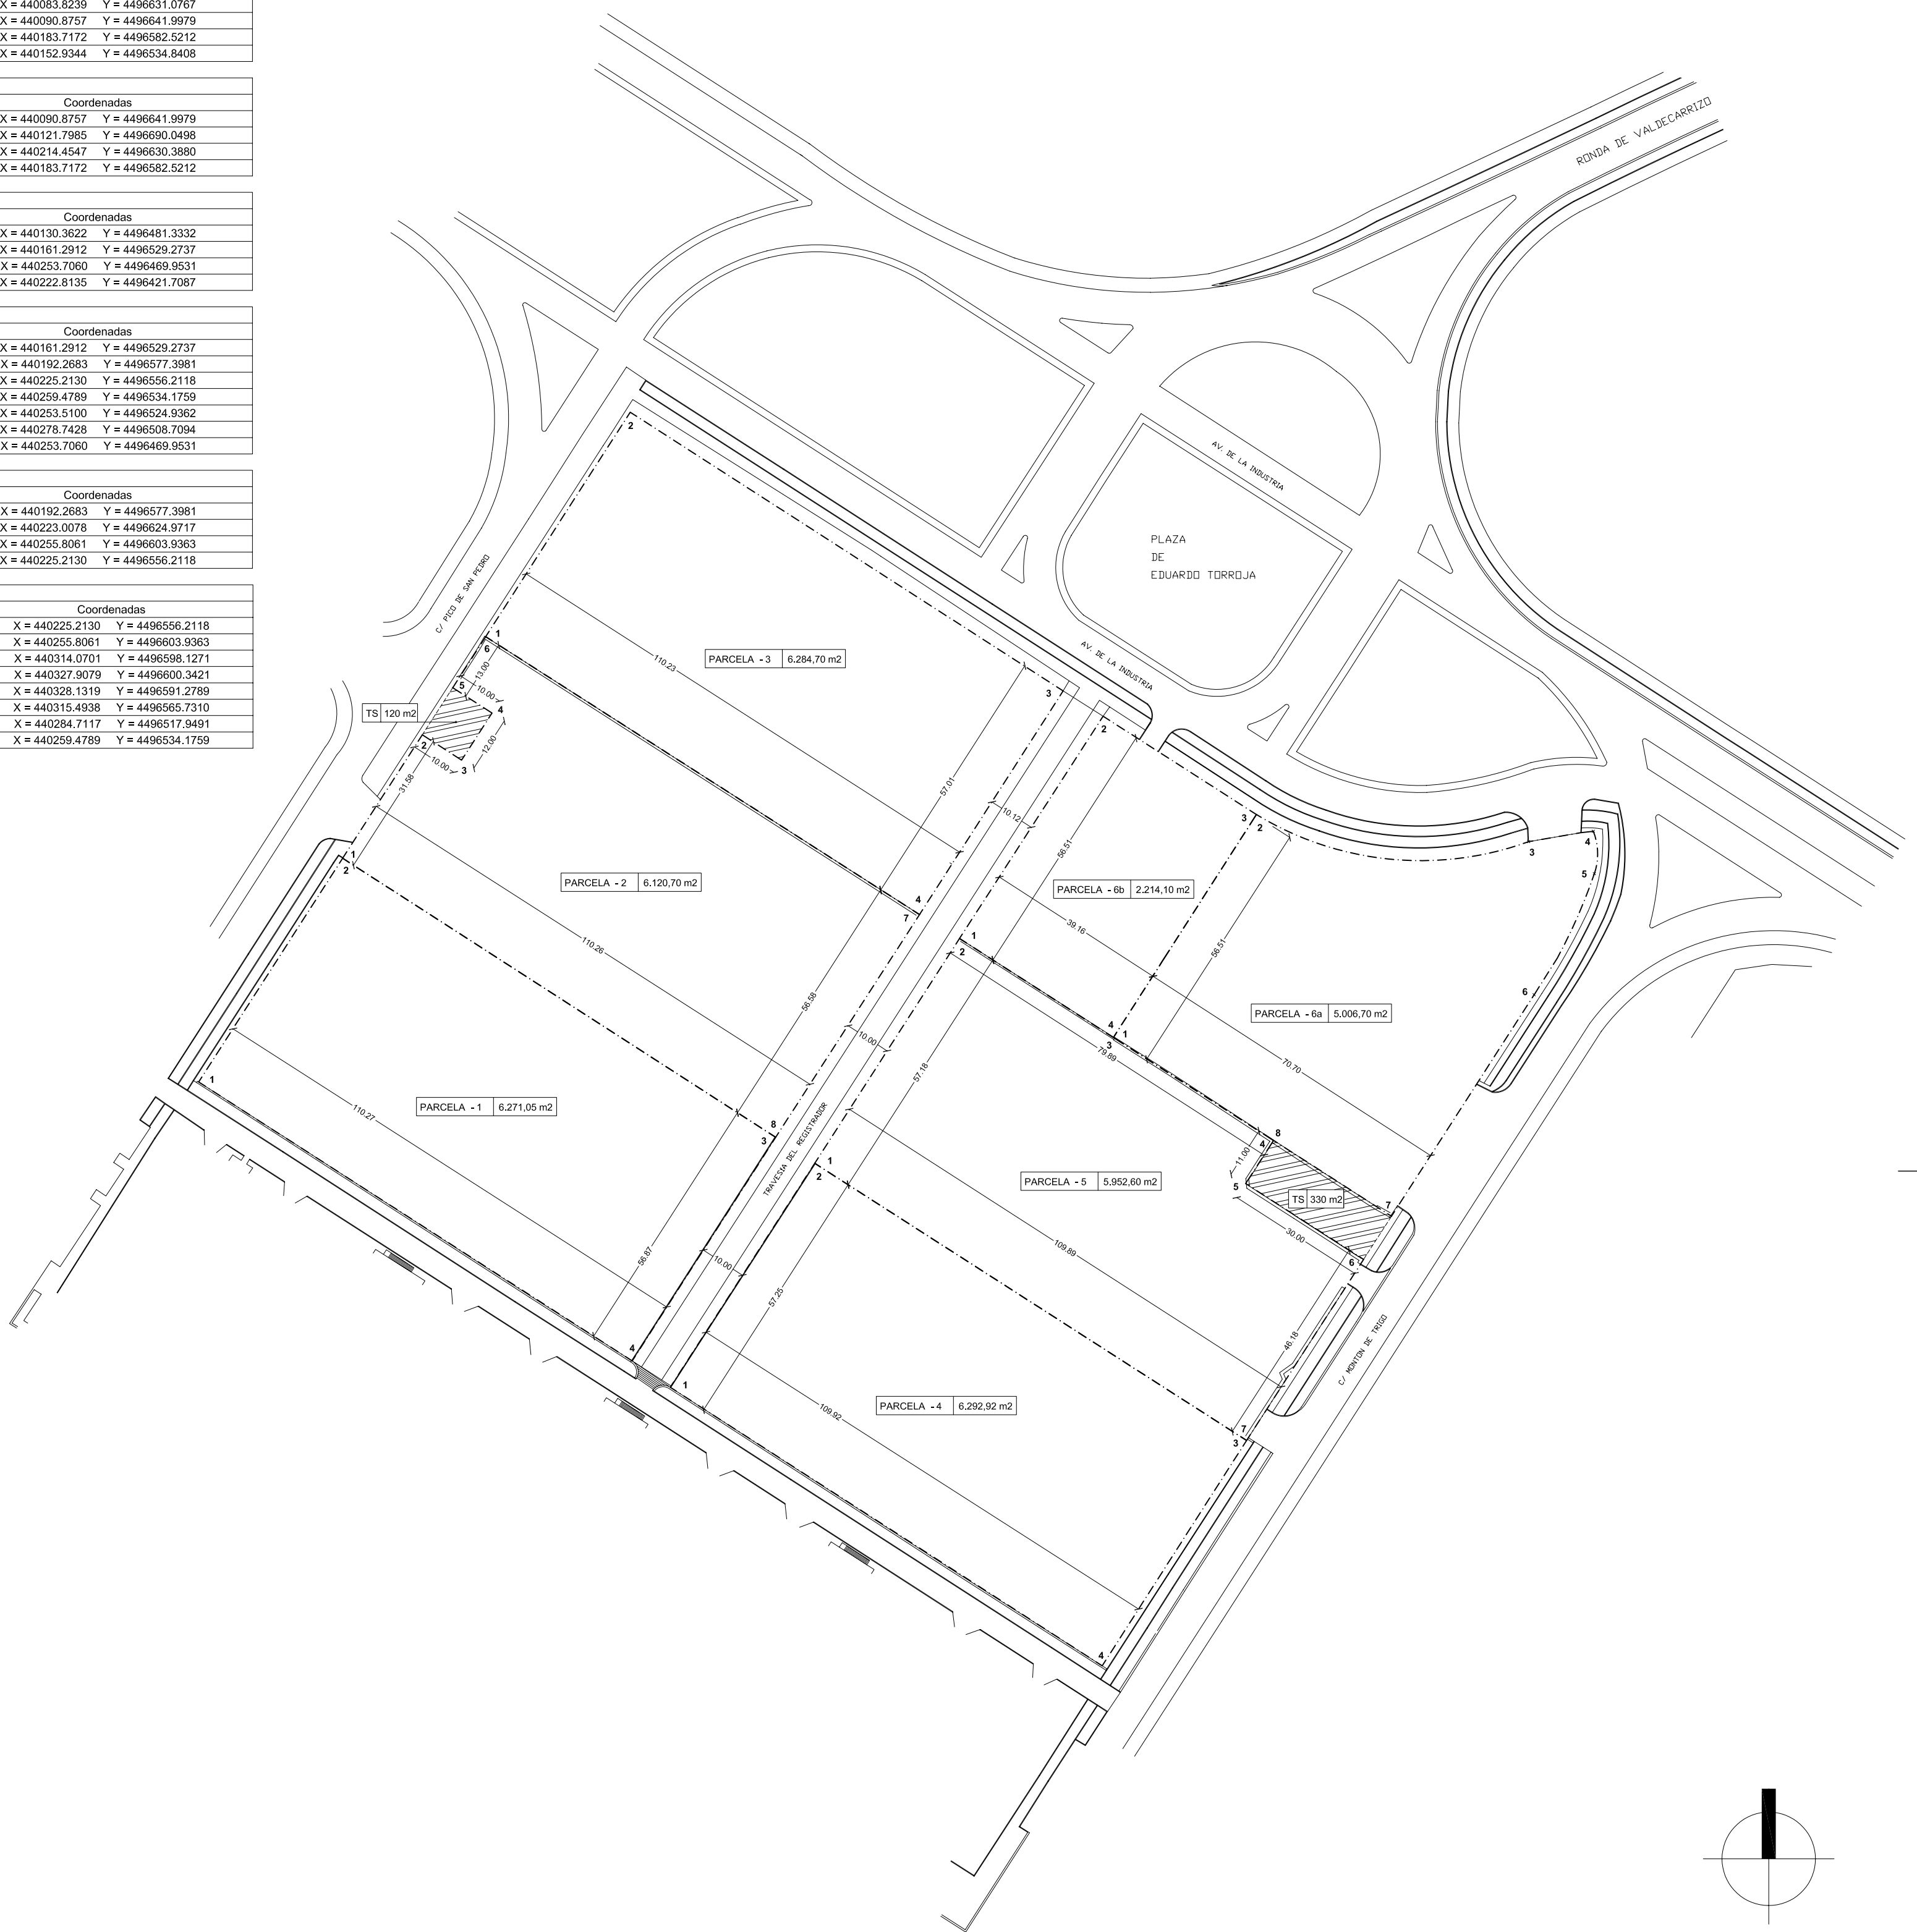

Referencias:	
	Parcela privada original
	(TS) Transformador subterráneo

AYUNTAMIENTO DE TRES CANTOS  
COMUNIDAD DE MADRID


PLAN ESPECIAL  
CHARNELA AVENIDA DE COLMENAR VIEJO

TITULO: ESTRUCTURA PARCELARIA ACTUAL

NOTAS:

FECHA:  
JUNIO - 2005

ESCALA: 1 : 1000

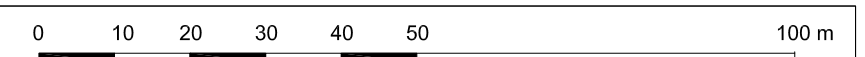

**TEMA**  
Grupo Consultor S.A.

EL INGENIERO DE CAMINOS, CANALES Y PUERTOS:  
JOSÉ LUIS MALDONADO - COL. 3277

PLANO:

02