

PARCELA - 1.1a		
Punto	Coordenadas	
1	X = 440029.4513	Y = 4496546.6812
2	X = 440090.2570	Y = 4496594.5787
3	X = 440118.1369	Y = 4496557.2705
4	X = 440087.4137	Y = 4496509.3823

PARCELA - 1.1b		
Punto	Coordenadas	
1	X = 440165.1542	Y = 4496458.8948
2	X = 440196.1313	Y = 4496506.9100
3	X = 440253.7060	Y = 4496469.9531
4	X = 440222.8135	Y = 4496421.7087

PARCELA - 1.2		
Punto	Coordenadas	
1	X = 440060.2570	Y = 4496594.5787
2	X = 440077.3144	Y = 4496620.9956
3	X = 440085.7153	Y = 4496615.5711
4	X = 440092.2247	Y = 4496625.6521
5	X = 440083.8238	Y = 4496631.0766
6	X = 440090.8756	Y = 4496641.9978
7	X = 440148.8570	Y = 4496604.8535
8	X = 440118.1369	Y = 4496557.2705

PARCELA - 1.3		
Punto	Coordenadas	
1	X = 440196.1313	Y = 4496506.9100
2	X = 440227.0895	Y = 4496555.0051
3	X = 440259.4789	Y = 4496534.1759
4	X = 440253.5100	Y = 4496524.9362
5	X = 440278.7428	Y = 4496508.7094
6	X = 440253.7060	Y = 4496469.9531


PARCELA - 1.4		
Punto	Coordenadas	
1	X = 440090.8756	Y = 4496641.9978
2	X = 440121.7985	Y = 4496690.0498
3	X = 440179.6464	Y = 4496652.8011
4	X = 440148.8568	Y = 4496604.8536

PARCELA - 1.5		
Punto	Coordenadas	
1	X = 440227.0895	Y = 4496555.0051
2	X = 440257.7761	Y = 4496602.4968
3	X = 440315.2344	Y = 4496565.3521
4	X = 440284.7117	Y = 4496517.9461
5	X = 440259.4789	Y = 4496534.1759

PARCELA - 1.6a		
Punto	Coordenadas	
1	X = 440121.7984	Y = 4496690.0498
2	X = 440142.3710	Y = 4496721.9993
3	X = 440200.2190	Y = 4496684.7507
4	X = 440179.6464	Y = 4496652.8011

PARCELA - 1.6b		
Punto	Coordenadas	
1	X = 440257.7761	Y = 4496602.4968
2	X = 440278.5420	Y = 4496634.4815
3	X = 440335.9379	Y = 4496597.2169
4	X = 440315.2344	Y = 4496565.3521

PARCELA - 1.6c		
Punto	Coordenadas	
1	X = 440087.4137	Y = 4496509.3823
2	X = 440191.8079	Y = 4496671.6881
3	X = 440269.9804	Y = 4496621.2947
4	X = 440165.1542	Y = 4496458.8948

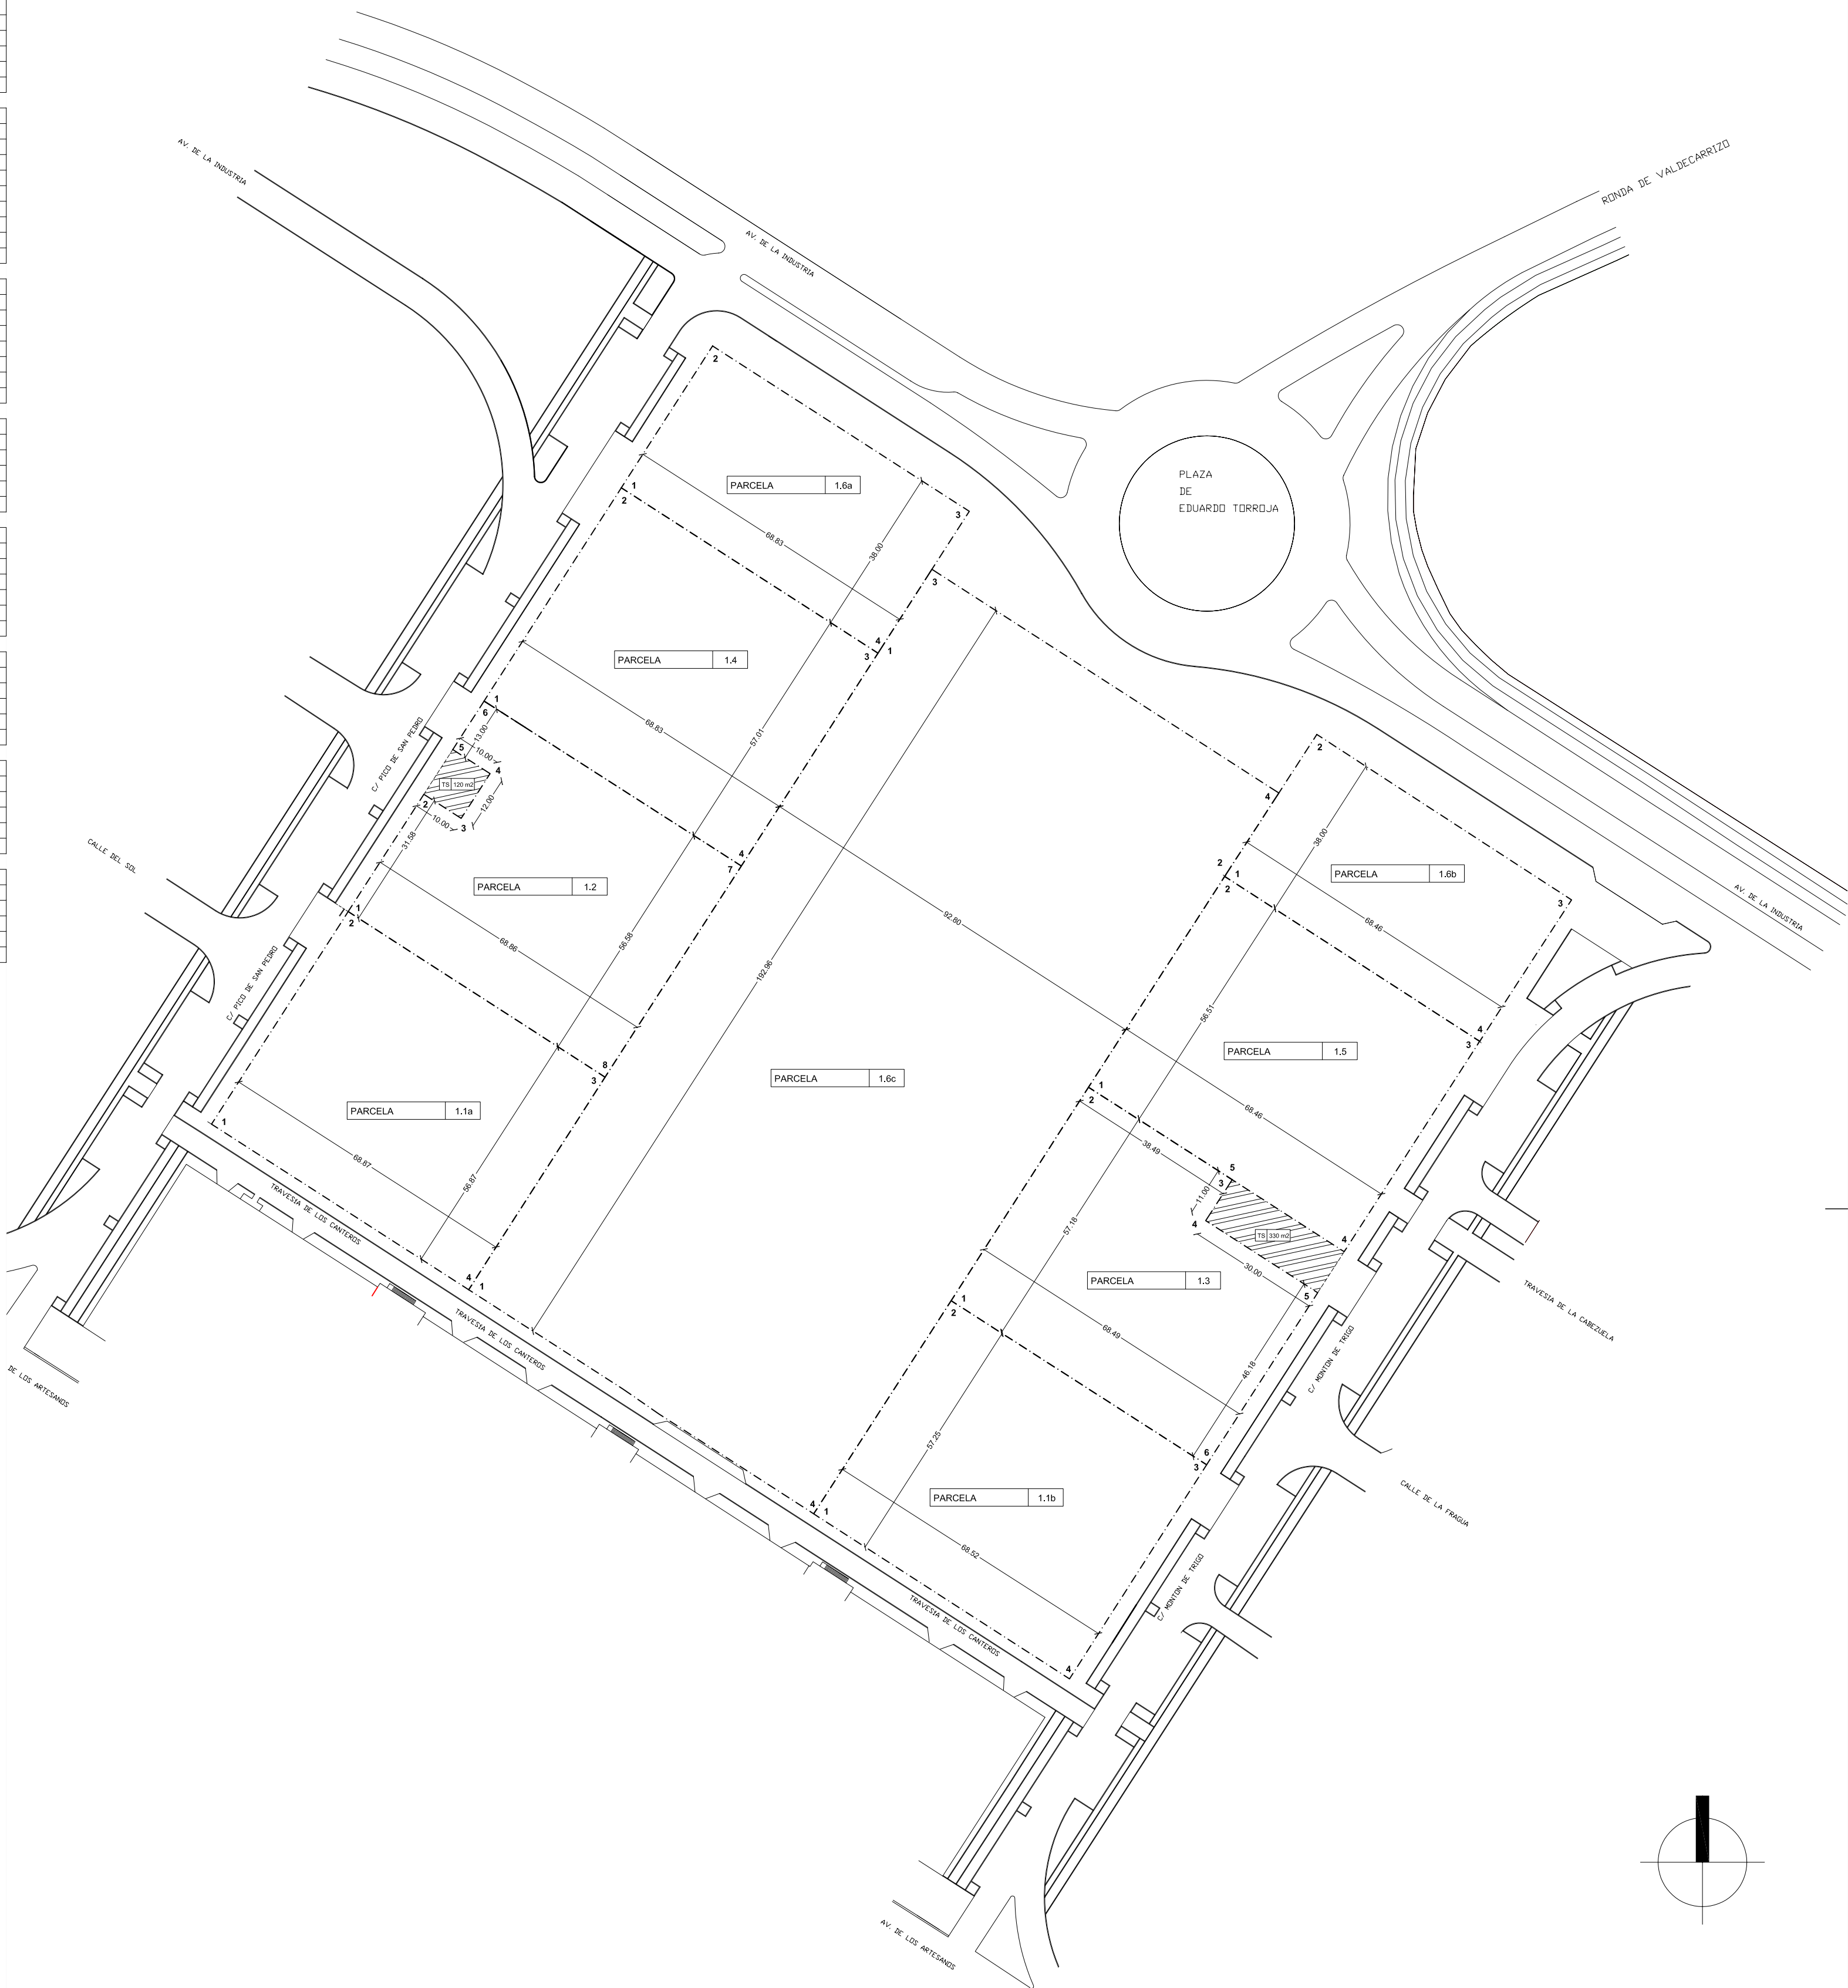

Referencias:

	(TS) Transformador subterráneo
--	--------------------------------

AYUNTAMIENTO DE TRES CANTOS COMUNIDAD DE MADRID		
PLAN ESPECIAL CHARNELA AVENIDA DE COLMENAR VIEJO		
TITULO: PARCELAS RESULTANTES		
NOTAS: .		
FECHA: JUNIO - 2005	ESCALA: 1 : 1000	0 10 20 30 40 50 100 m
TEMA Grupo Consultor S.A.		EL INGENIERO DE CAMINOS, CANALES Y PUERTOS: JOSÉ LUIS MALDONADO - COL. 3277
		PLANO: 22